


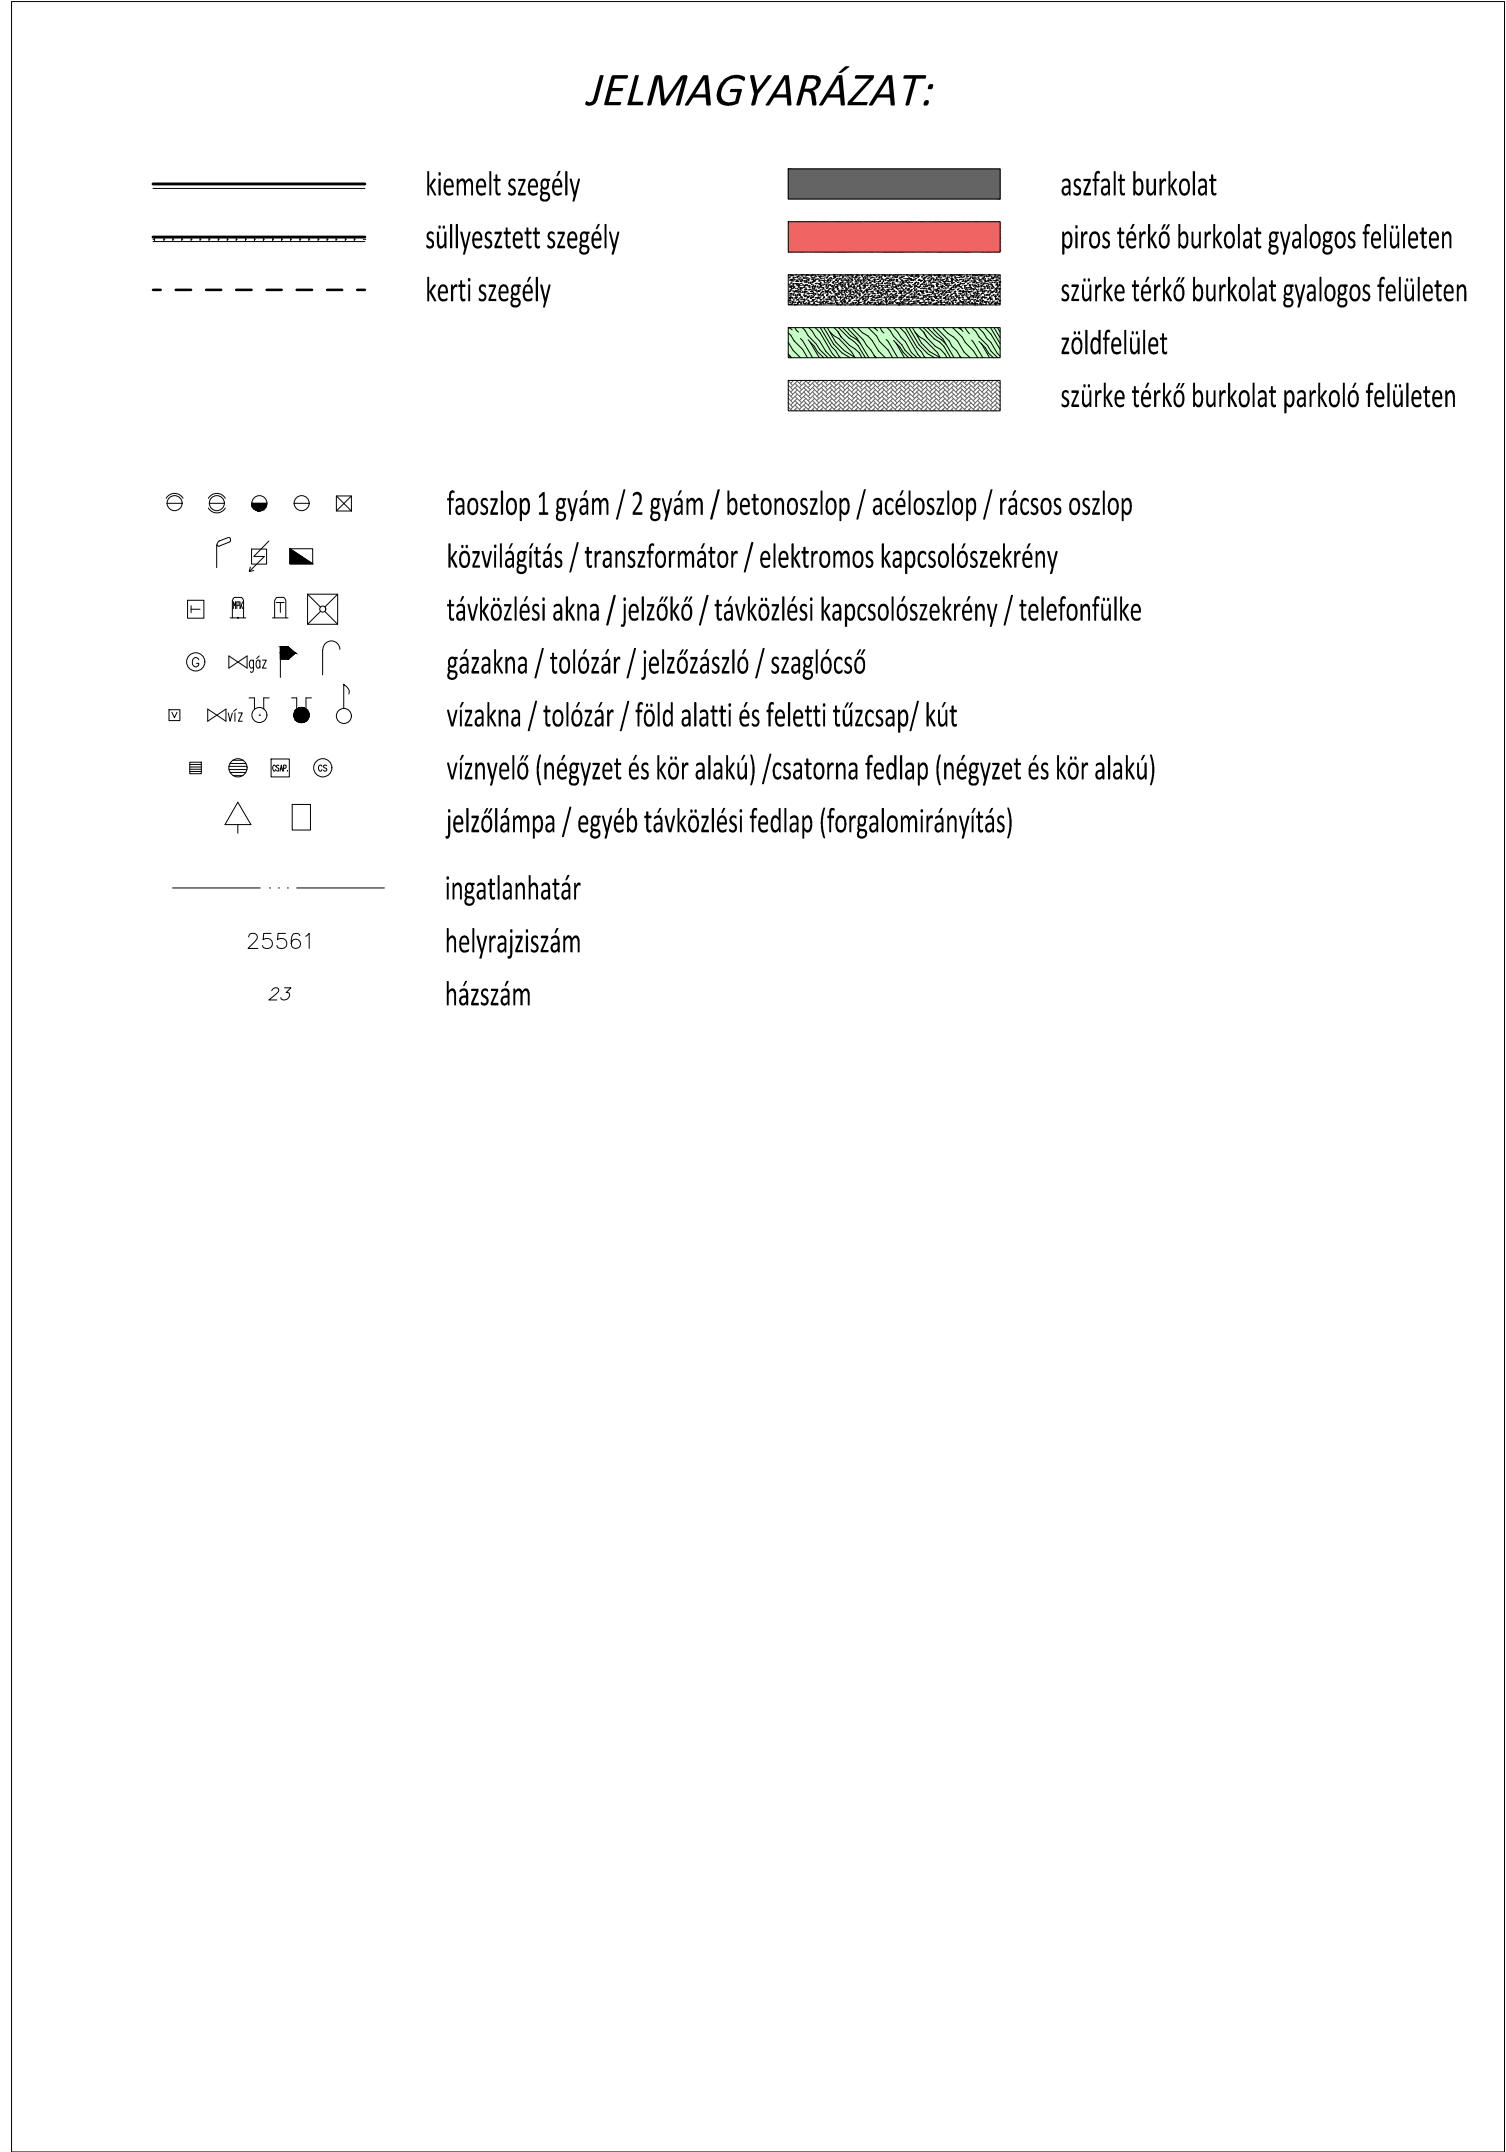

BOKÚT Tervező és Vállalkozó Bt. H-2039 Pustazsármor, Erkel Ferenc utca 19. Tel.: +36-20/579-1590, +36-1/336-1790, Telefax: +36-1/336-1791, E-mail: bokut@bokut.t-online.hu		Tervfázis:	
		ENGEDÉLYEZÉSI TERV	
		Ez a terv a Bokút-Terv Bt. szellemi tulajdona!	
Megbízó:	Szigetmonostor Község Önkormányzata 2015 Szigetmonostor, Fő utca 26.	Ügyvezető, főtervező:	Tervszám:
Tárgy:	Szigetmonostor, Horánygyöngye út és a Vadvirág utca csomópontjában található terület rendezése, parkolók, pihenők, információs pont kialakítása	Bokker István Tul. Bt.	BSZ/440
Szakág:	ÚTÉPÍTÉSI, VÍZÉPÍTÉSI ÉS FORGALOMTECHNIKAI TERV	Tervező:	Rajzsám:
Részművelet:	Építési helyszínrajz	Antal Gábor 61-11554	A1.04.01
		Tervező:	Méretarány:
		Deák Miklós 12-00407	M=1:250
		Tervező:	Dátum:
		Czigler András	2018. szeptember
		Tervező:	Rajzméret:
		Cserni Mihályné 13-0328	1041 x 297 mm
		Ellenőr:	
		Szalóczi Tímea 13-9327	