

E-hiteles térképmásolat - Teljes másolat


2022.10.24 14:16:31

Helyrajzi szám: SZIGETMONOSTOR belterület 412

Megrendelés szám: 7/2530/2022

Méretarány: 1 : 1000

Térrajzsám: 27728750002022

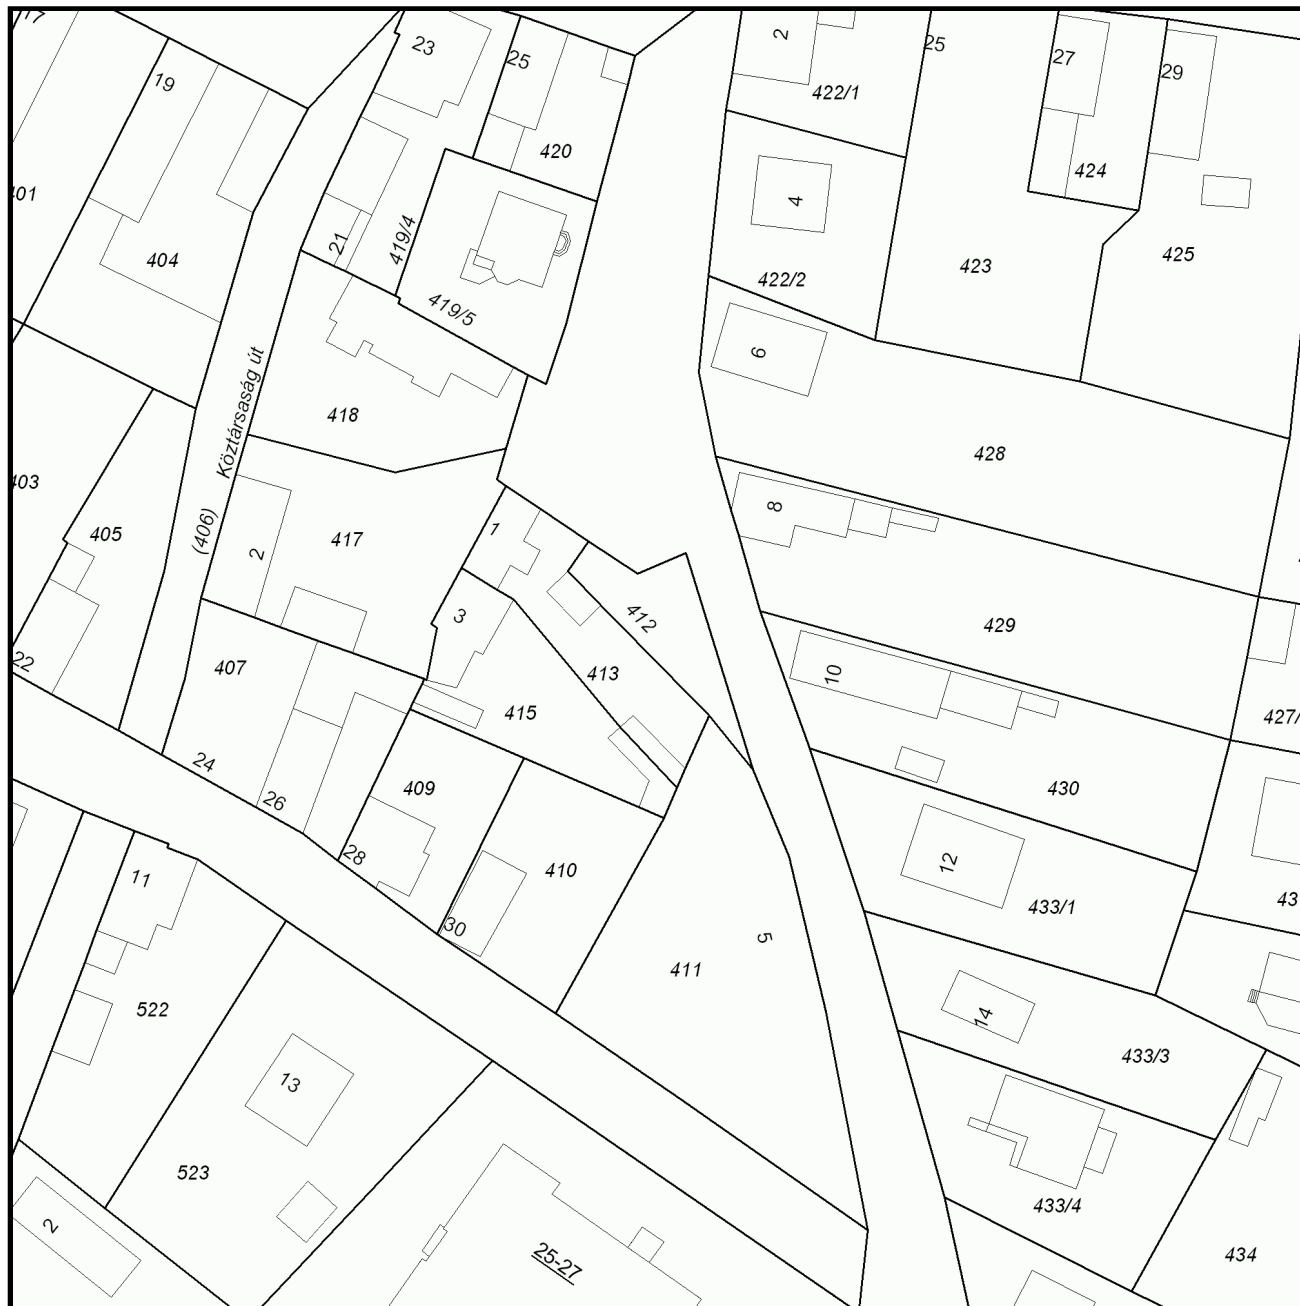

A térképmásolat a kiadást megelőző napig megegyezik az ingatlan-nyilvántartási térképi adatbázis tartalmával. A térképmásolat méretek levételére nem használható!