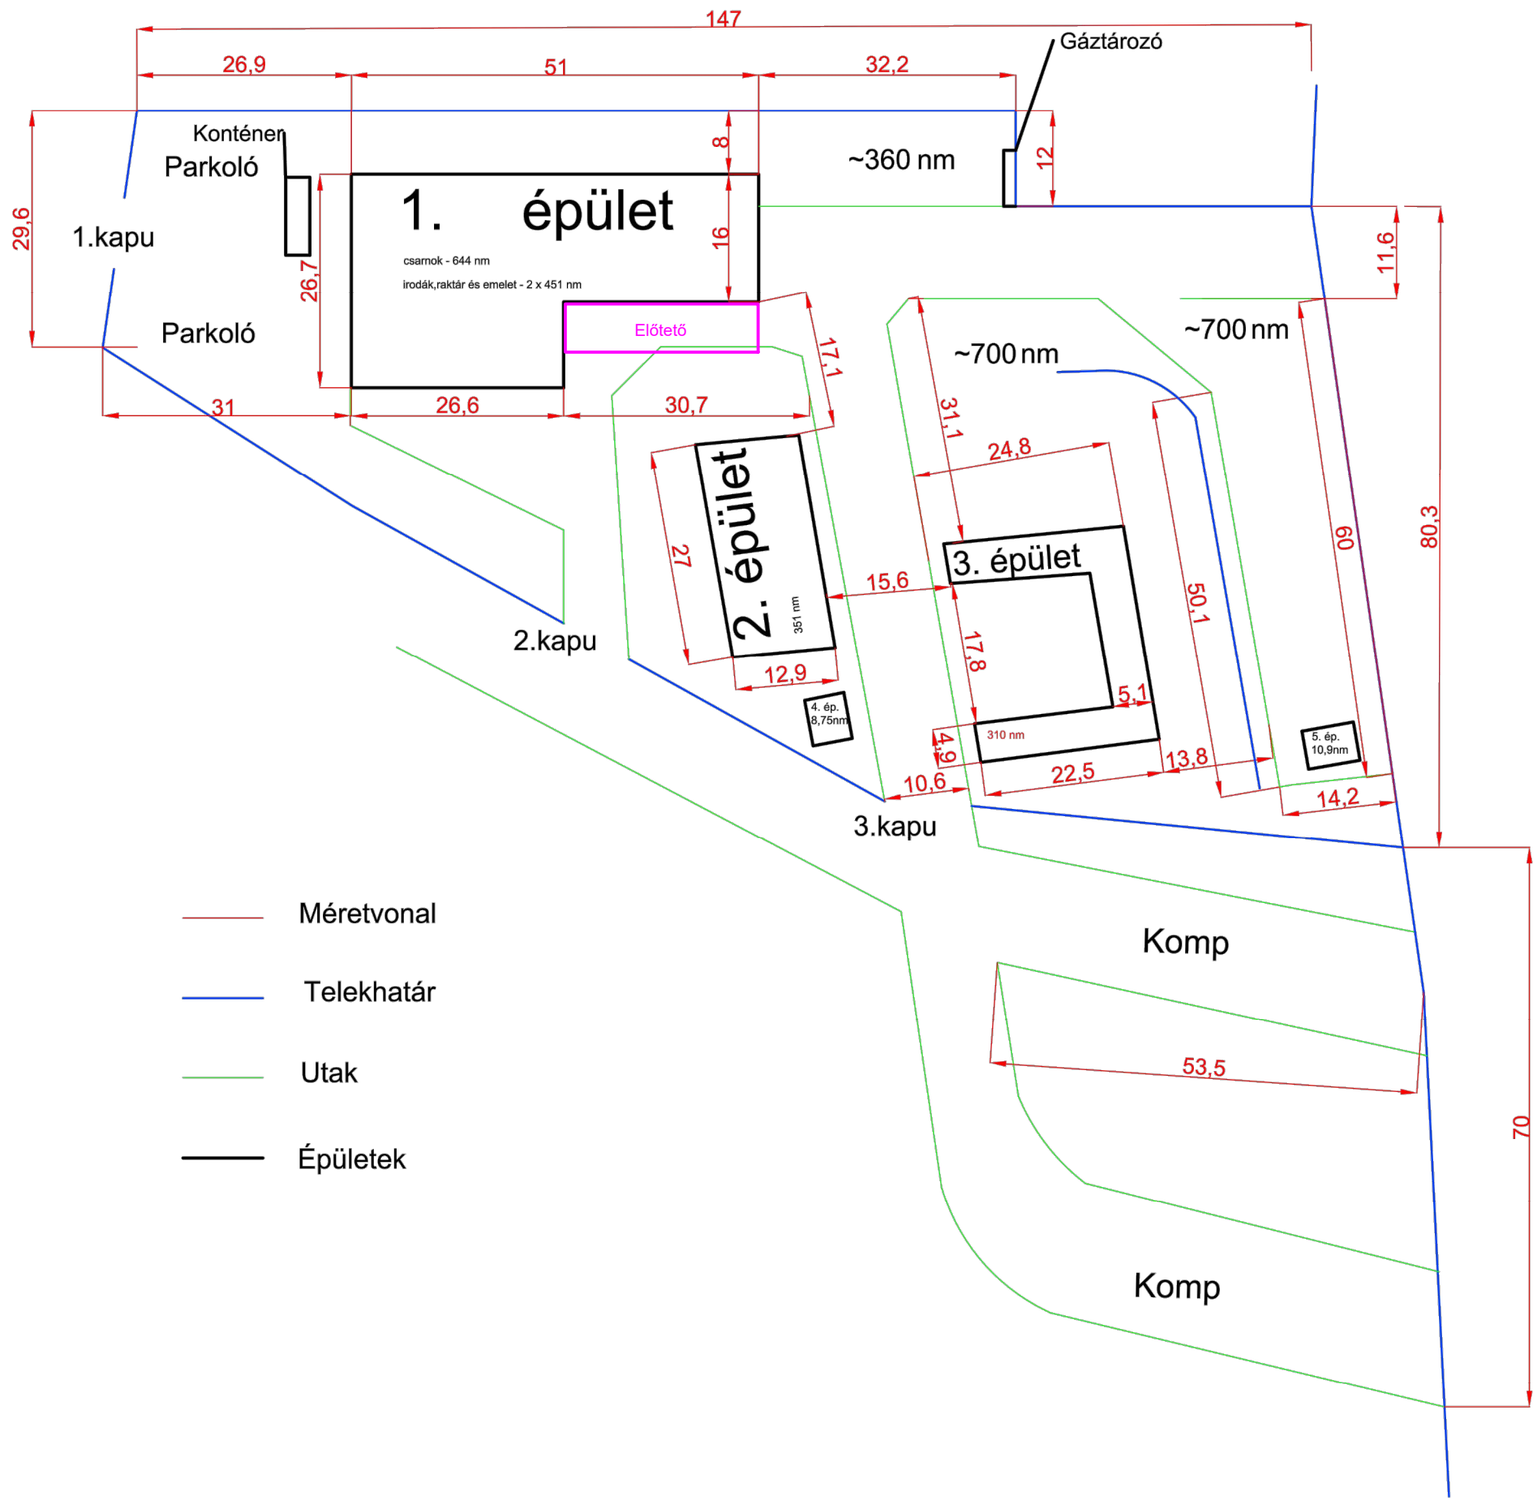
147
26,9
51
32,2
Gáztározó
Konténer
Parkoló
8
~360 nm
12
29,6
1.kapu
1. épület
csarnok - 644 nm
irodák,raktár és emelet - 2 x 451 nm
16
26,7
11,6
Előtető
Parkoló
17,1
~700 nm
~700 nm
31
26,6
30,7
31,1
24,8
2. épület
351 nm
27
3. épület
15,6
50,1
60
80,3
2.kapu
12,9
17,8
5,1
4. ép.
8,75nm
310 nm
4,9
5. ép.
10,9nm
10,6
22,5
13,8
14,2
3.kapu
Komp
53,5
70
Komp
Méretvonal
Telekhatár
Utak
Épületek