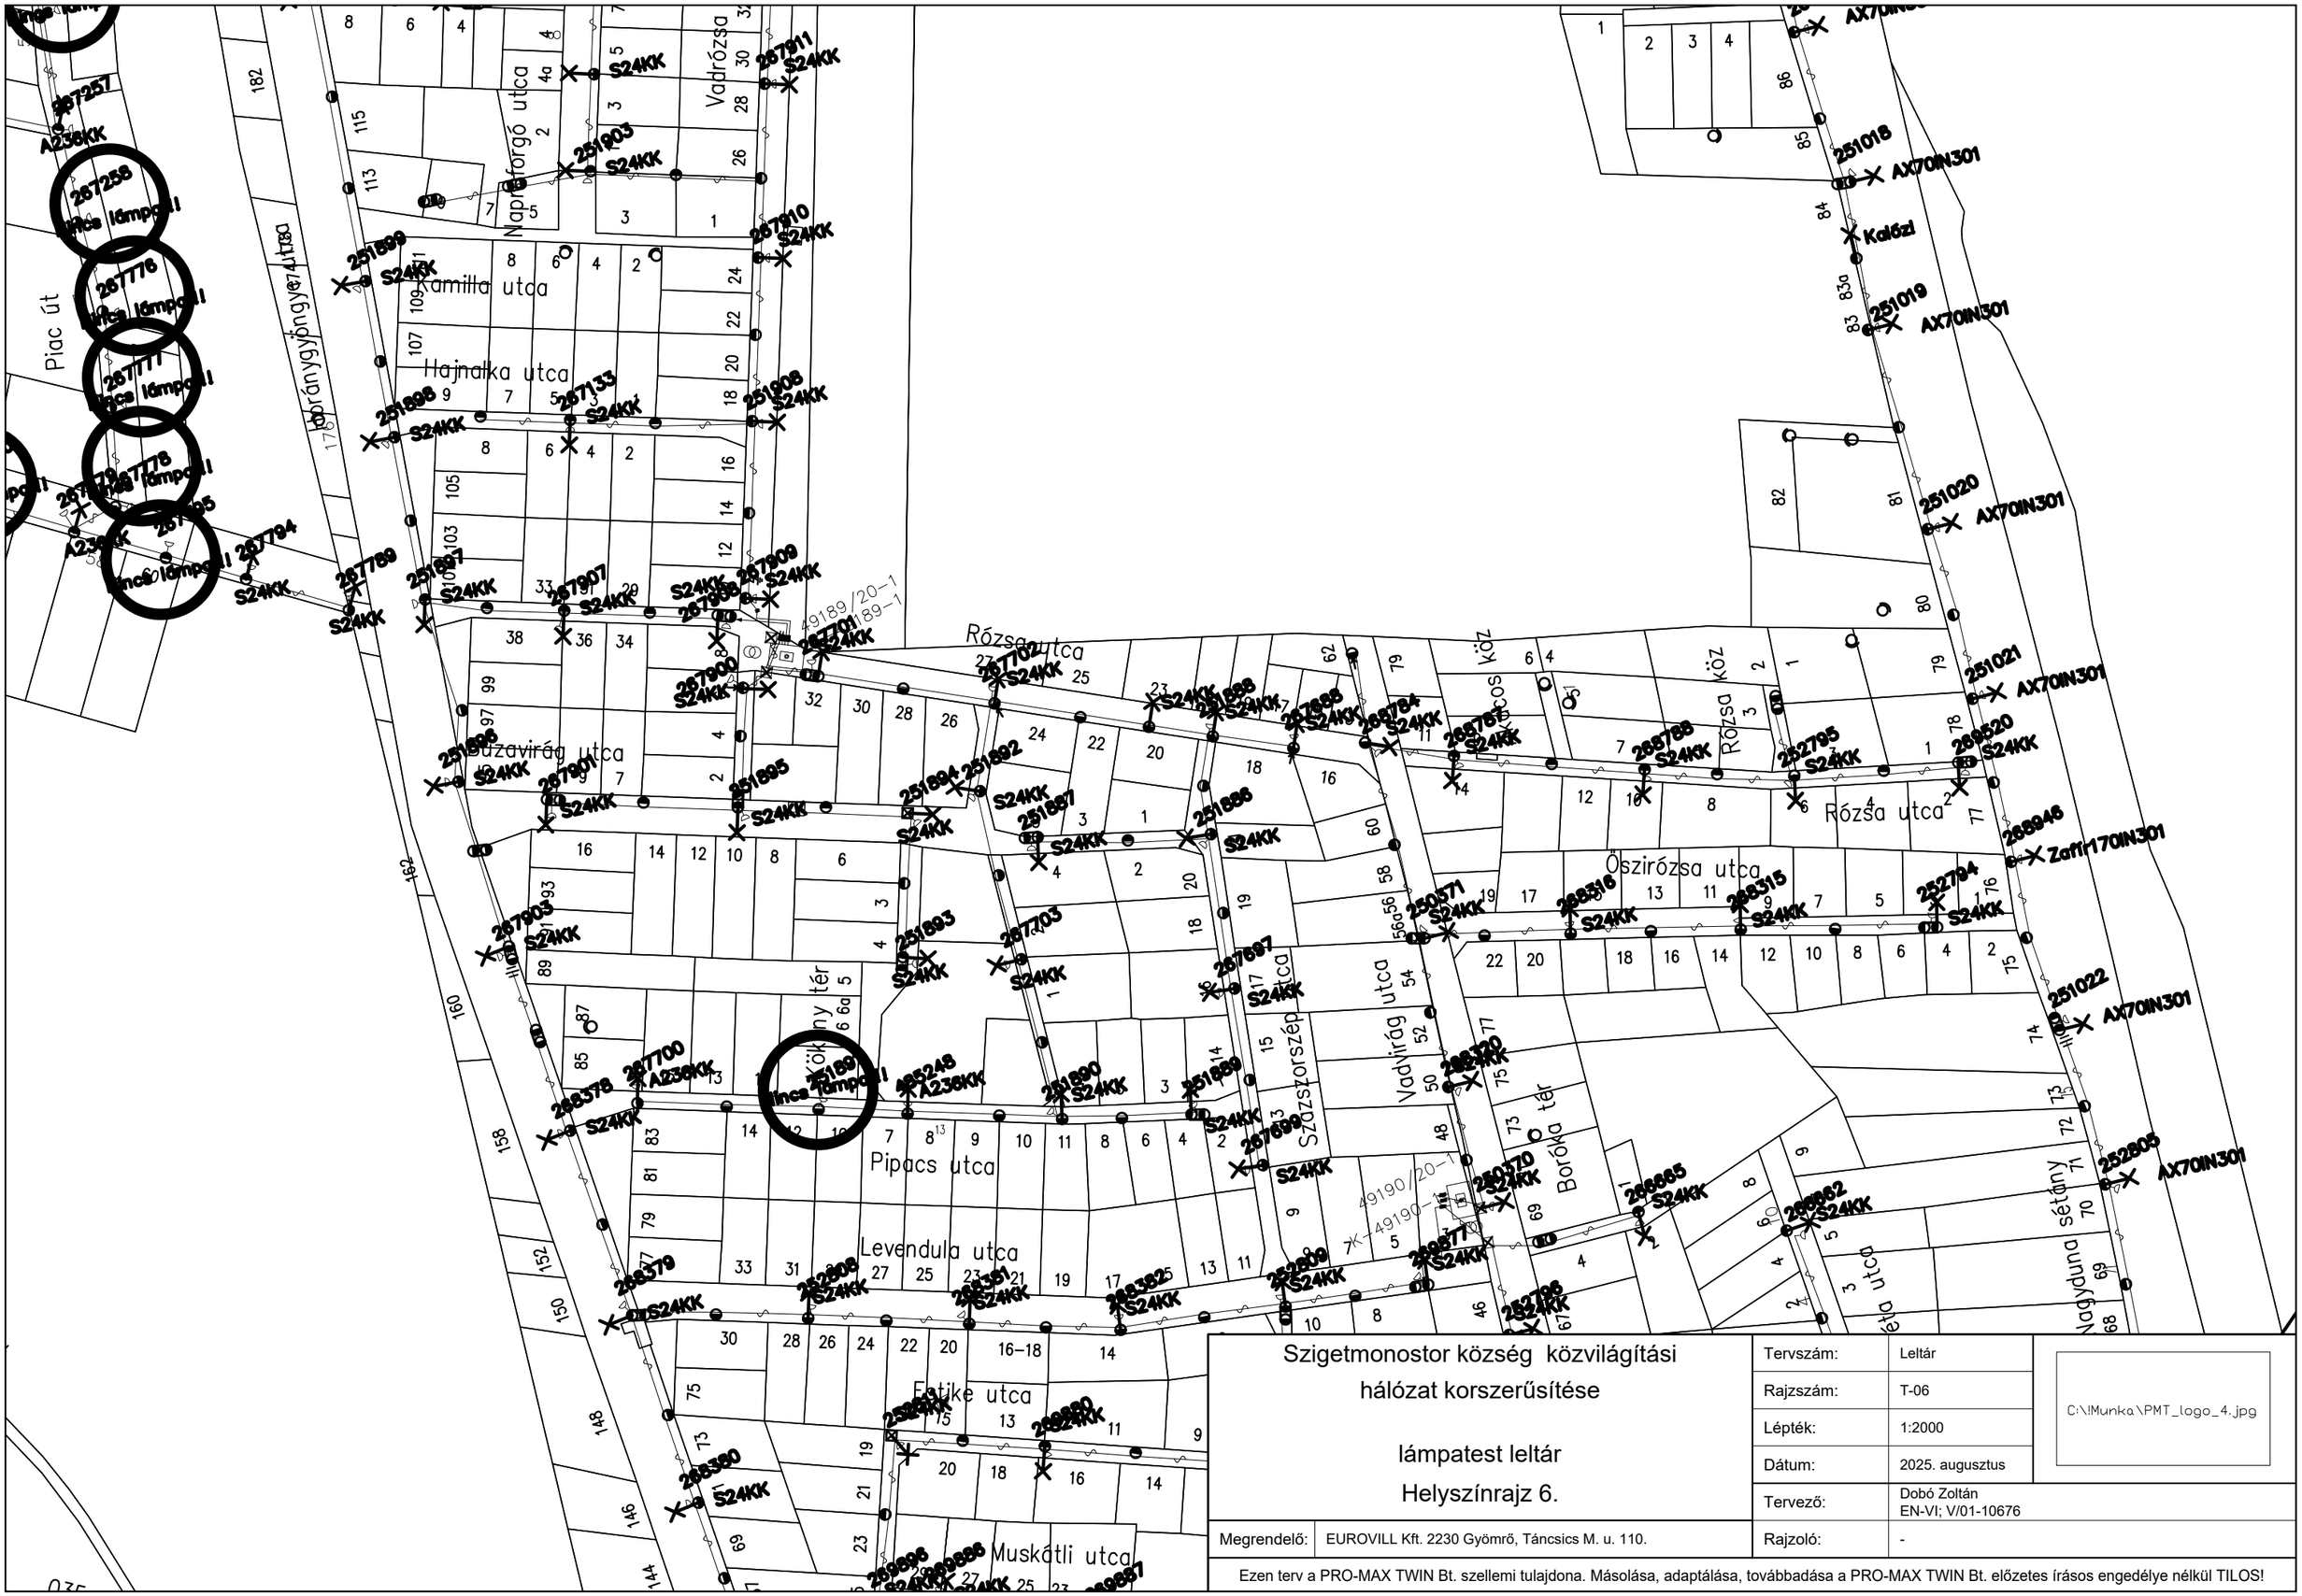

Szigetmonostor község közvilágítási hálózat korszerűsítése

lámpatest leltár

Helyszínrajz 6.

Megrendelő:	EUROVILL Kft. 2230 Gyömrő, Táncsics M. u. 110.

Tervszám:	Leltár
Rajzszám:	T-06
Lépték:	1:2000
Dátum:	2025. augusztus
Tervező:	Dobó Zoltán EN-VI; V/01-10676
Rajzoló:	-

C:\!Munka\PMT_logo_4.jpg

Ezen terv a PRO-MAX TWIN Bt. szellemi tulajdona. Másolása, adaptálása, továbbadása a PRO-MAX TWIN Bt. előzetes írásos engedélye nélkül TILOS!