


## Hensel mérőszekrény




## Bekötési rajz

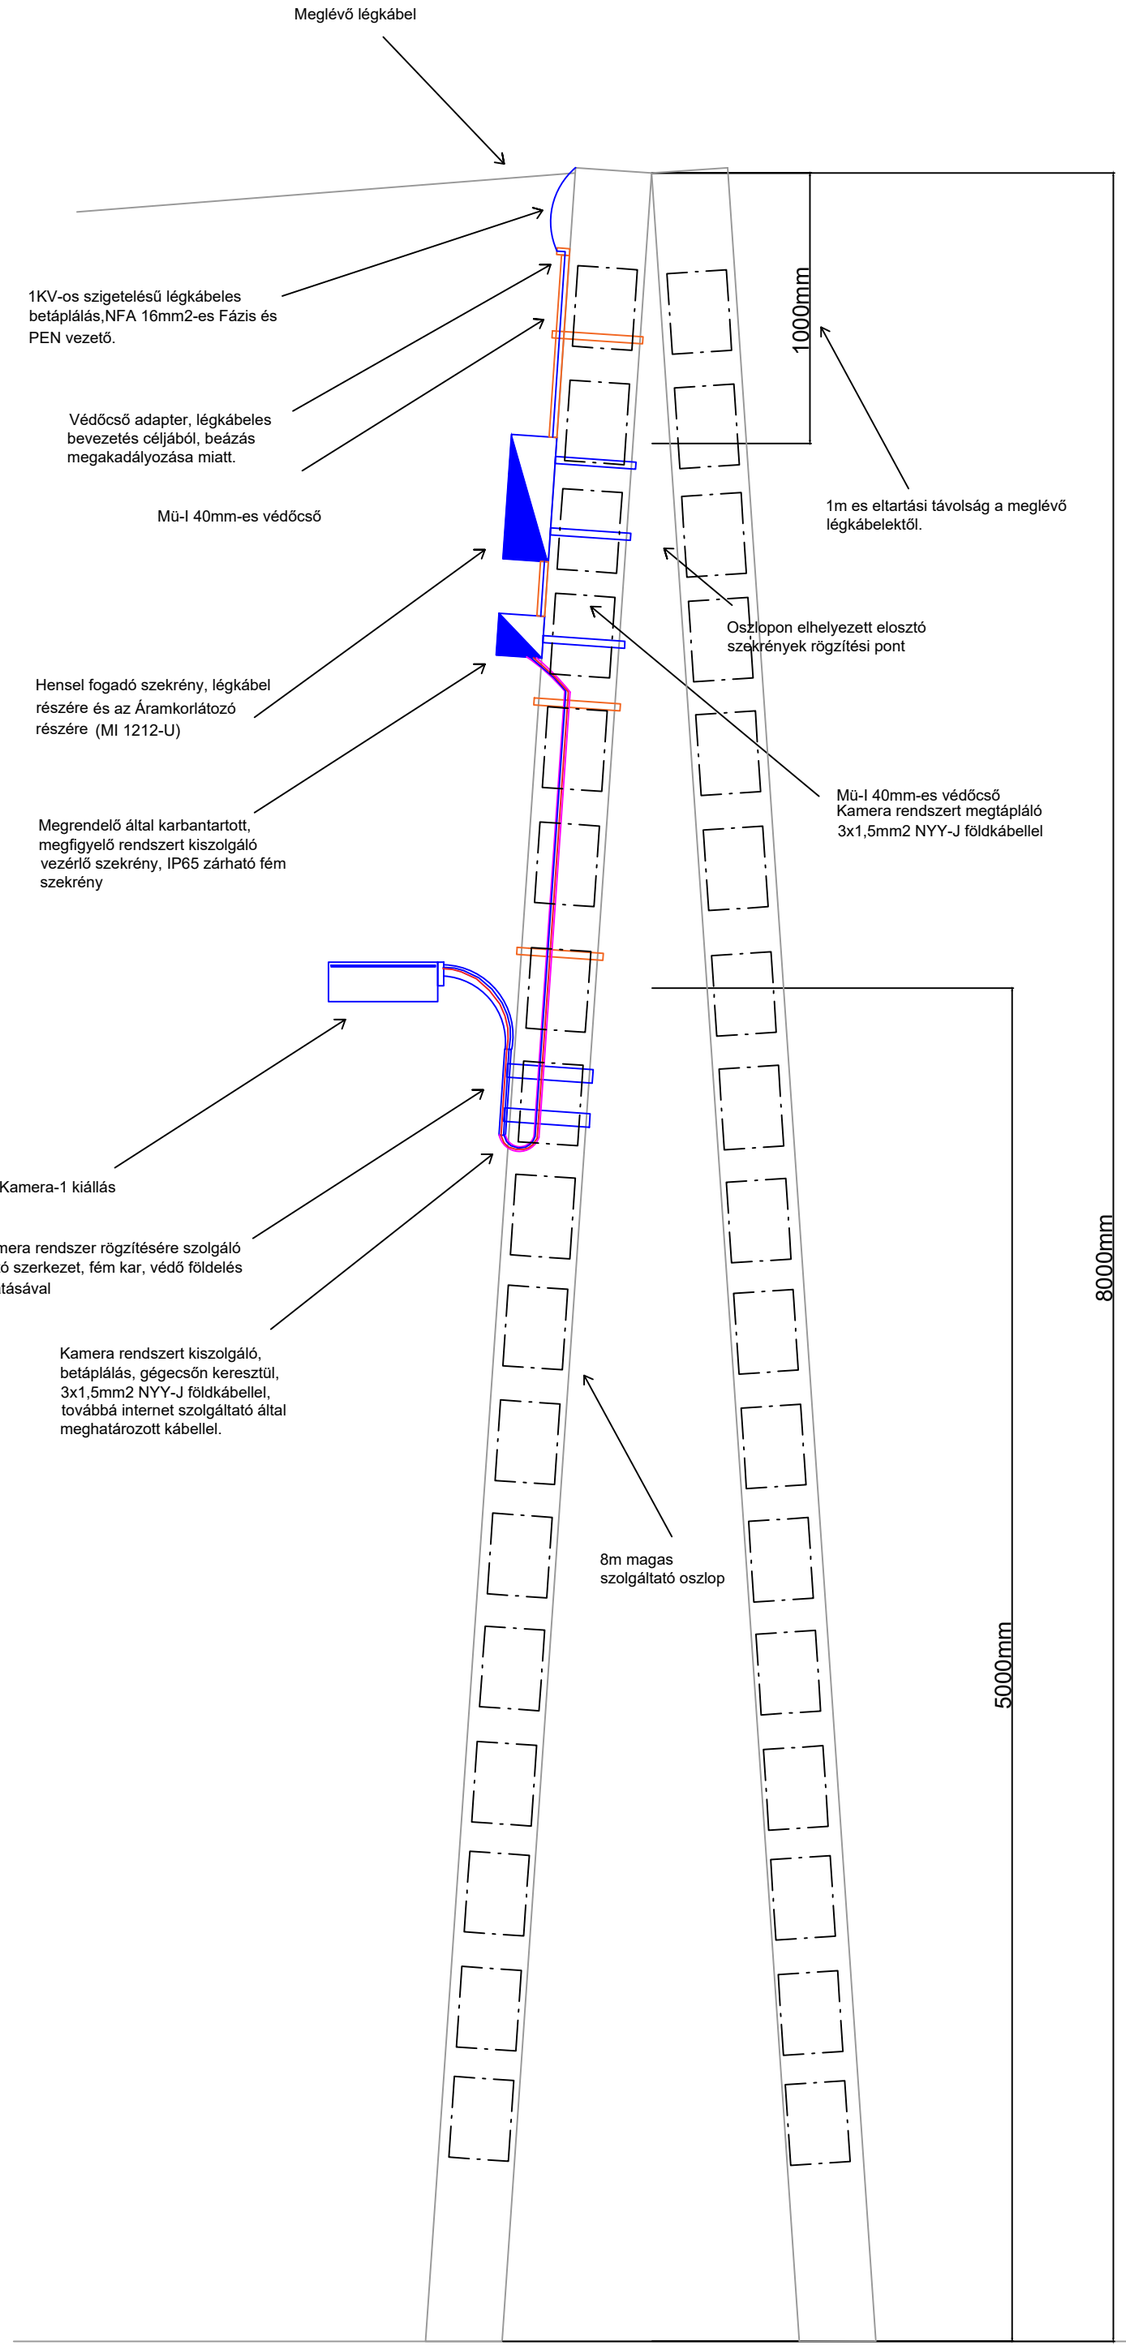


## IP65 vezérlő fémszekrény

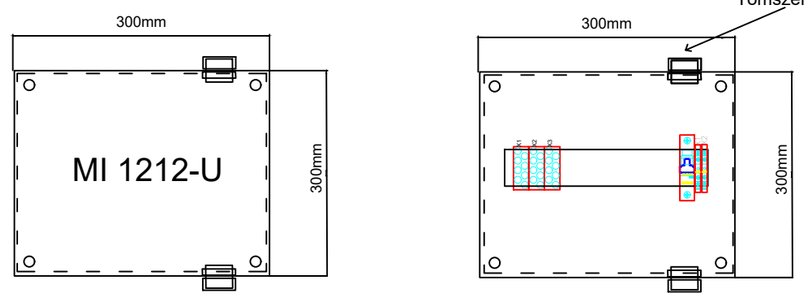


## Bekötési rajz

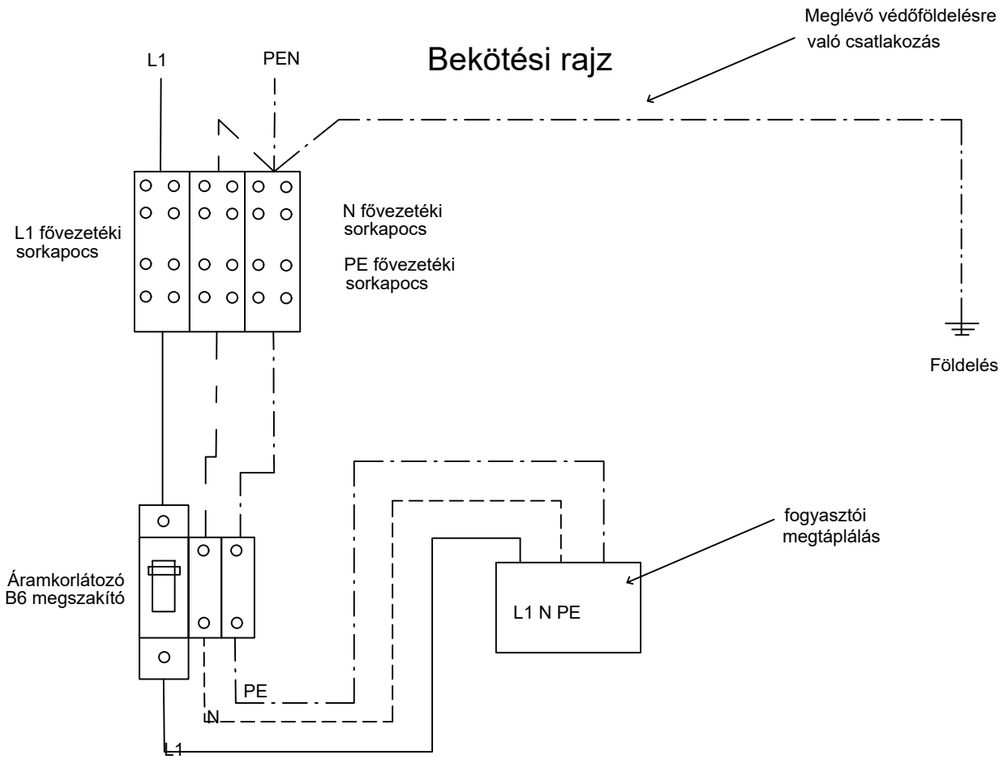


## Megjegyzés:

Az oszlopok már meglévő térvilágítást tartalmaznak, az új kamera rendszer kialakítása nem érinti a világítás felújítását

Az elosztók telepítésénél figyelembe kell venni, hogy az oszlopok az áramszolgáltató részére megközelíthető és mászható maradjon.

Az oszlopoknak már meglévő földelése van, a túlfeszültség levezető érdekében erre kell csatlakozni.

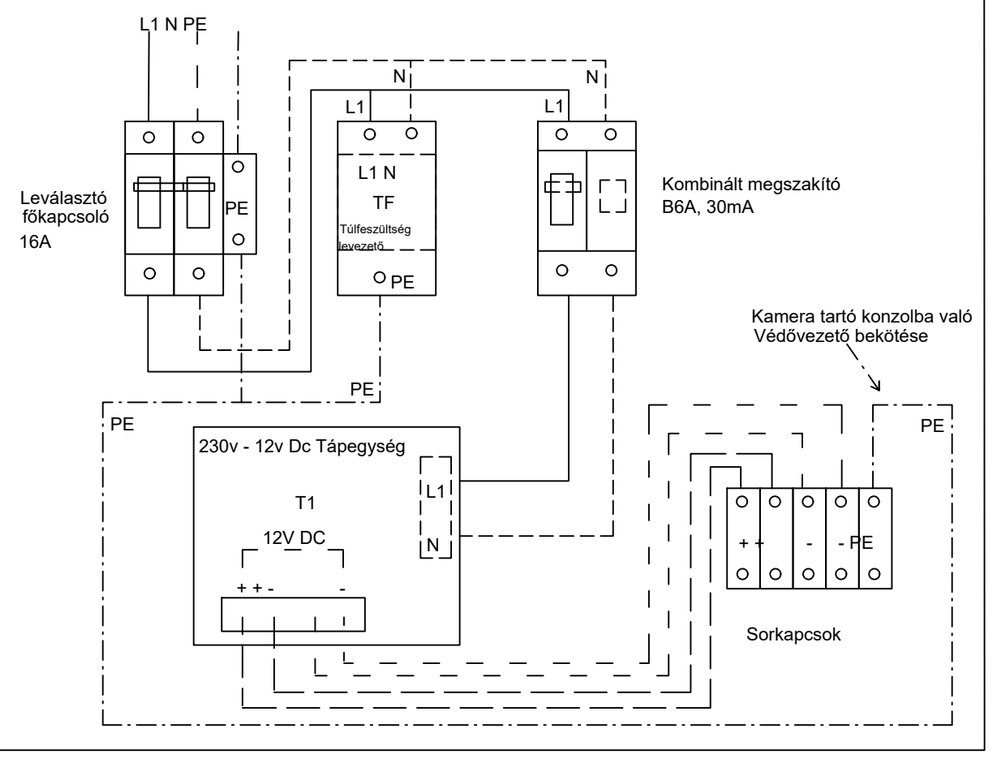A elosztó szekrények telepítésénél figyelmbe kell venni, hogy az IP65 védettség megmaradjon.

| | | | | | | | | | |
|---|---|---|---|---|---|---|---|---|---|
| | Módosítás Dátum: | 2024.11.07 | Dátum | 2021.10.29 | Projekt adatok: Szigetmonostor térfigyelő rendszer bővítése | Tervező cég: | Terv: BB10 Oszlop 1 kamera kiállás | Rajzszám: GE-4 oszlop kamera rendszer | |
| | Verzió szám: | V2 | Terv. | | | | | Projektszám: | + |
| Jel | Változás | Dátum | Név | Kurgyis Imre - Villamosmérnök | Név | Deli Attila, V-09-0455, Vn-09-0455 | | Prj.lapszám | Lapszám 1 |
| | | | | | | | | Prj.össz.lap | Össz.lapszám 1 |