


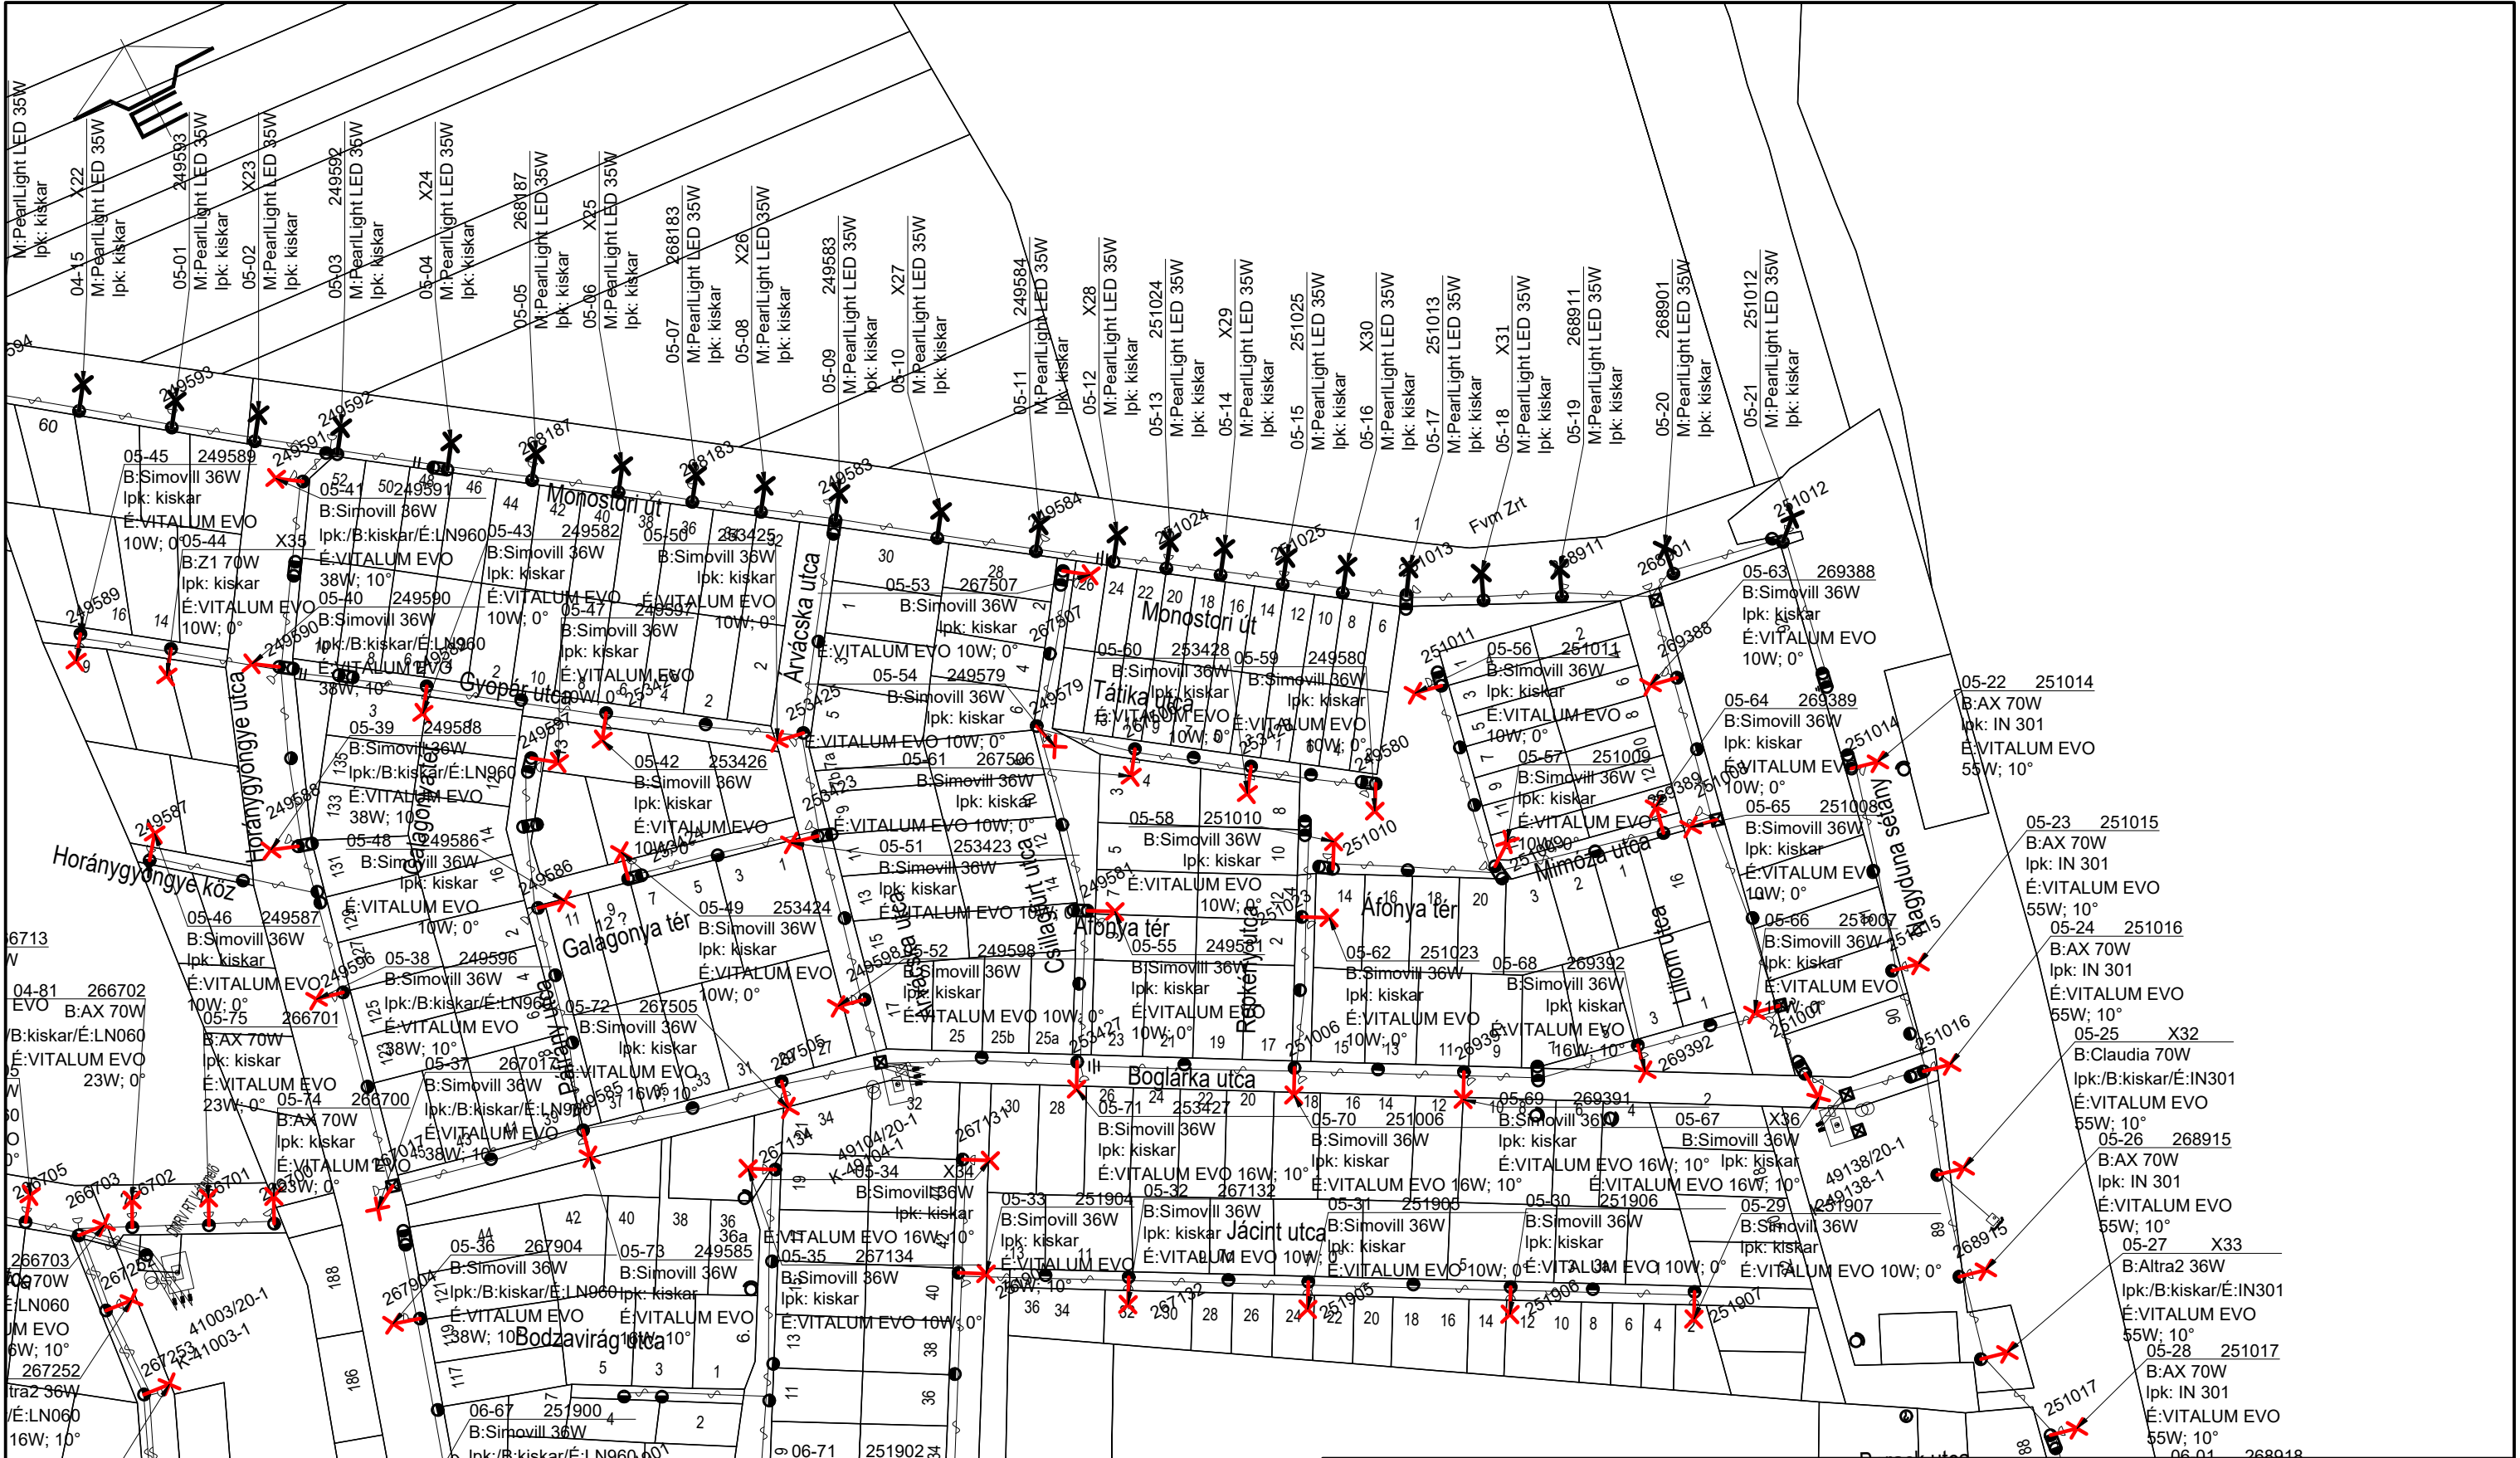

Szigetmonostor község kövilágítási hálózat korszerűsítése kiviteli terve Helyszínrajz 5.		Tervszám:	0094/2	
		Rajzszám:	T-05	
		Lépték:	1:2000	
		Dátum:	2026. január	
		Tervező:	Dobó Zoltán EN-VI; V/01-10676	
Megrendelő:	Szigetmonostor Község Önkormányzata 2015 Szigetmonostor, Fő u. 26.		Rajzoló:	-

Ezen terv a PRO-MAX TWIN Bt. szellemi tulajdona. Másolása, adaptálása, továbbadása a PRO-MAX TWIN Bt. előzetes írásos engedélye nélkül TILOS!