


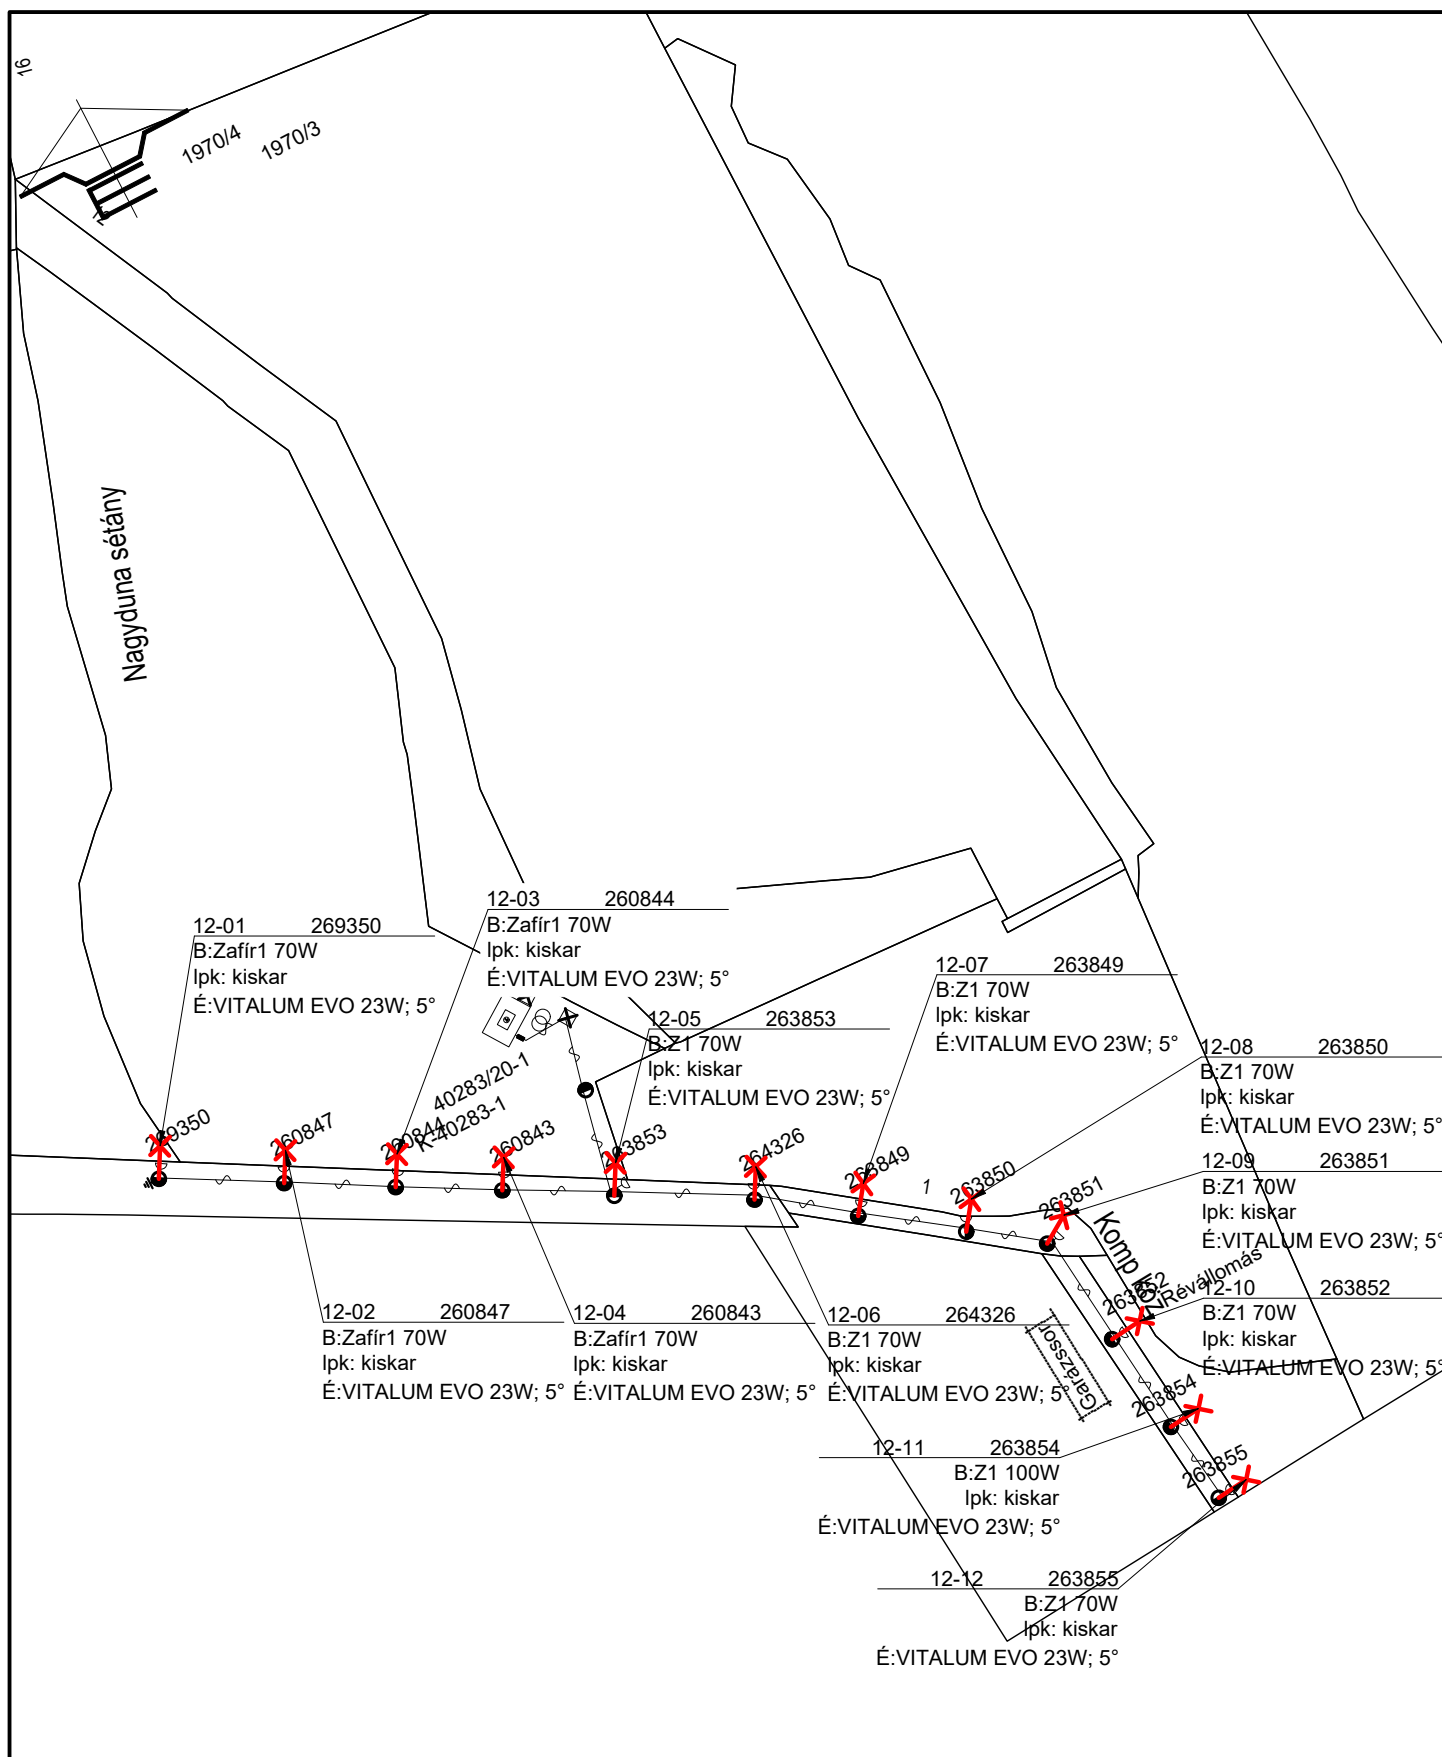

Szigetmonostor község közvilágítási
hálózat korszerűsítése
kiviteli terve

Helyszínrajz 12.

Tervszám:	0094/2
Rajzszám:	T-12
Lépték:	1:2000
Dátum:	2026. január
Tervező:	Dobó Zoltán EN-VI; V/01-10676
Rajzoló:	-



Megrendelő: Szigetmonostor Község Önkormányzata 2015 Szigetmonostor, Fő u. 26.

Ezen terv a PRO-MAX TWIN Bt. szellemi tulajdona. Másolása, adaptálása, továbbadása a PRO-MAX TWIN Bt. előzetes írásos engedélye nélkül TILOS!