



Földkábeles hálózat esetén

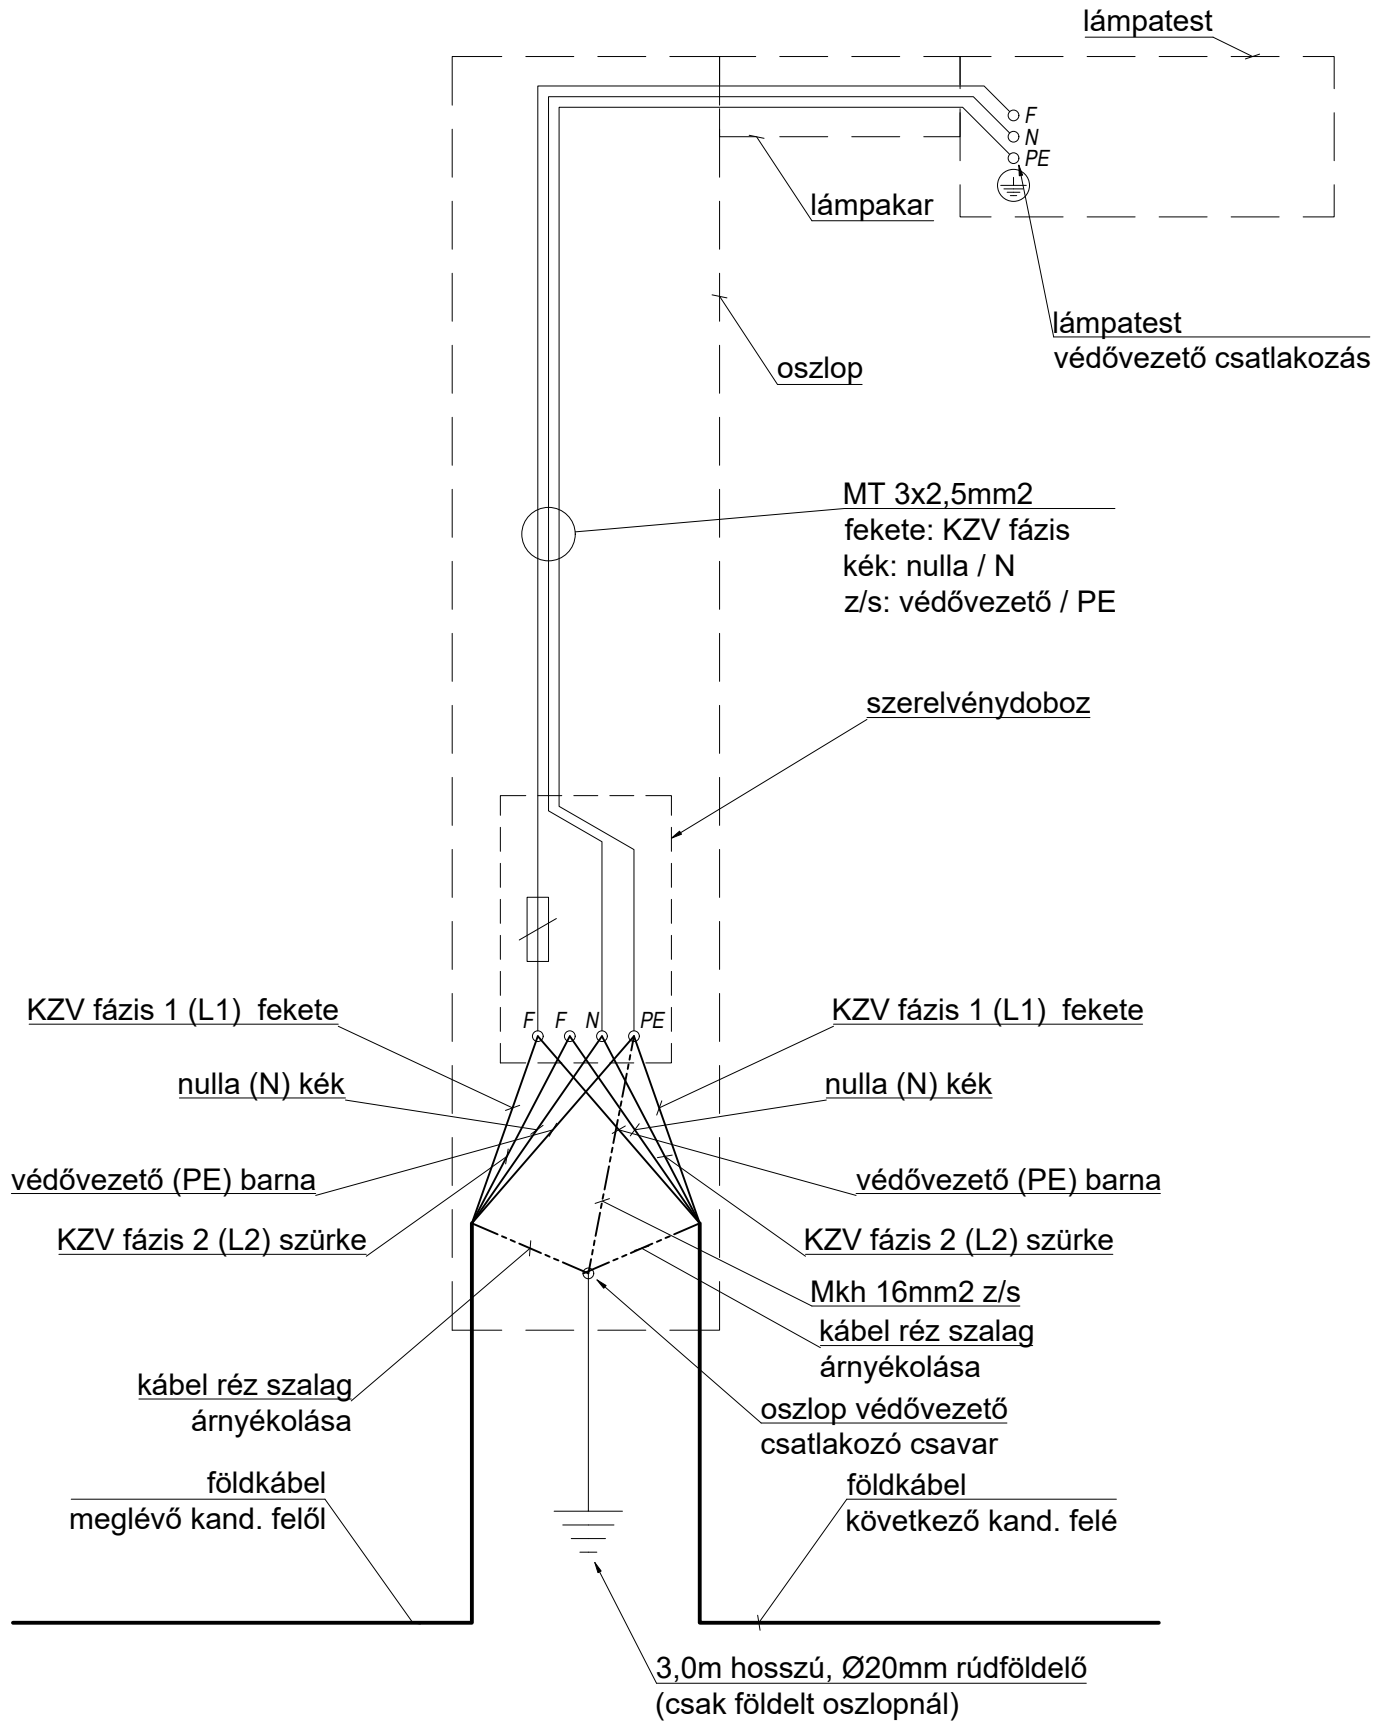


NFA2X vezeték esetén

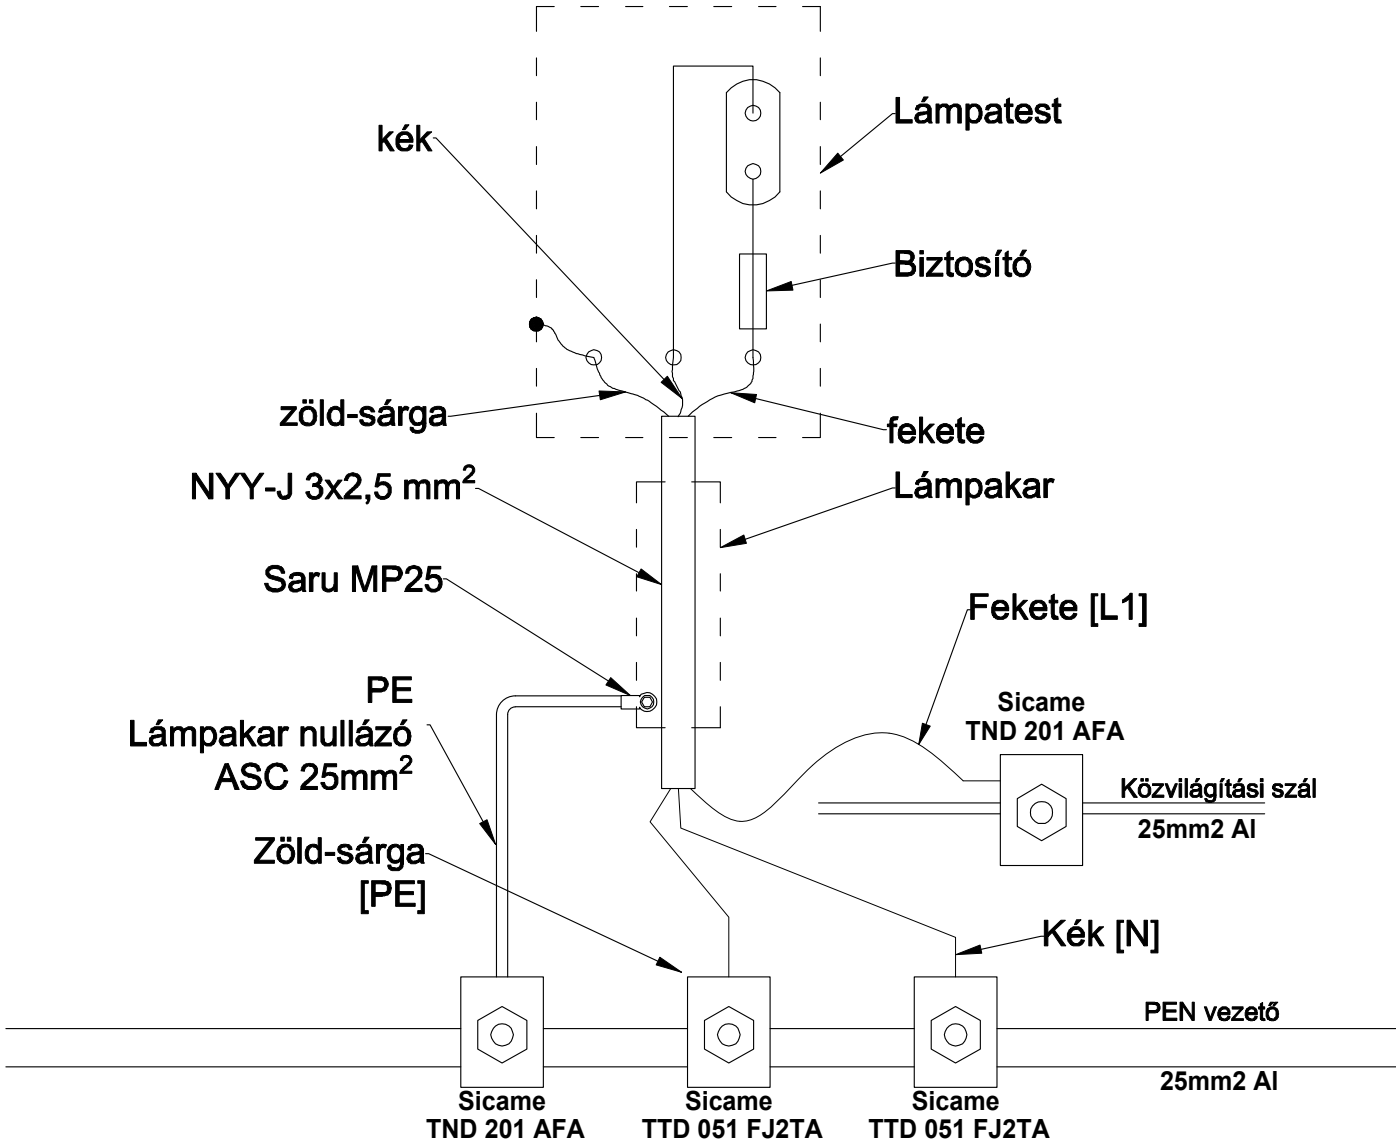

Megjegyzés

Feszültség: 400/230V; 50Hz
Érintésvédelem: nullázás (TN rendszer)

AXKA vezeték és csupasz sodrony esetén

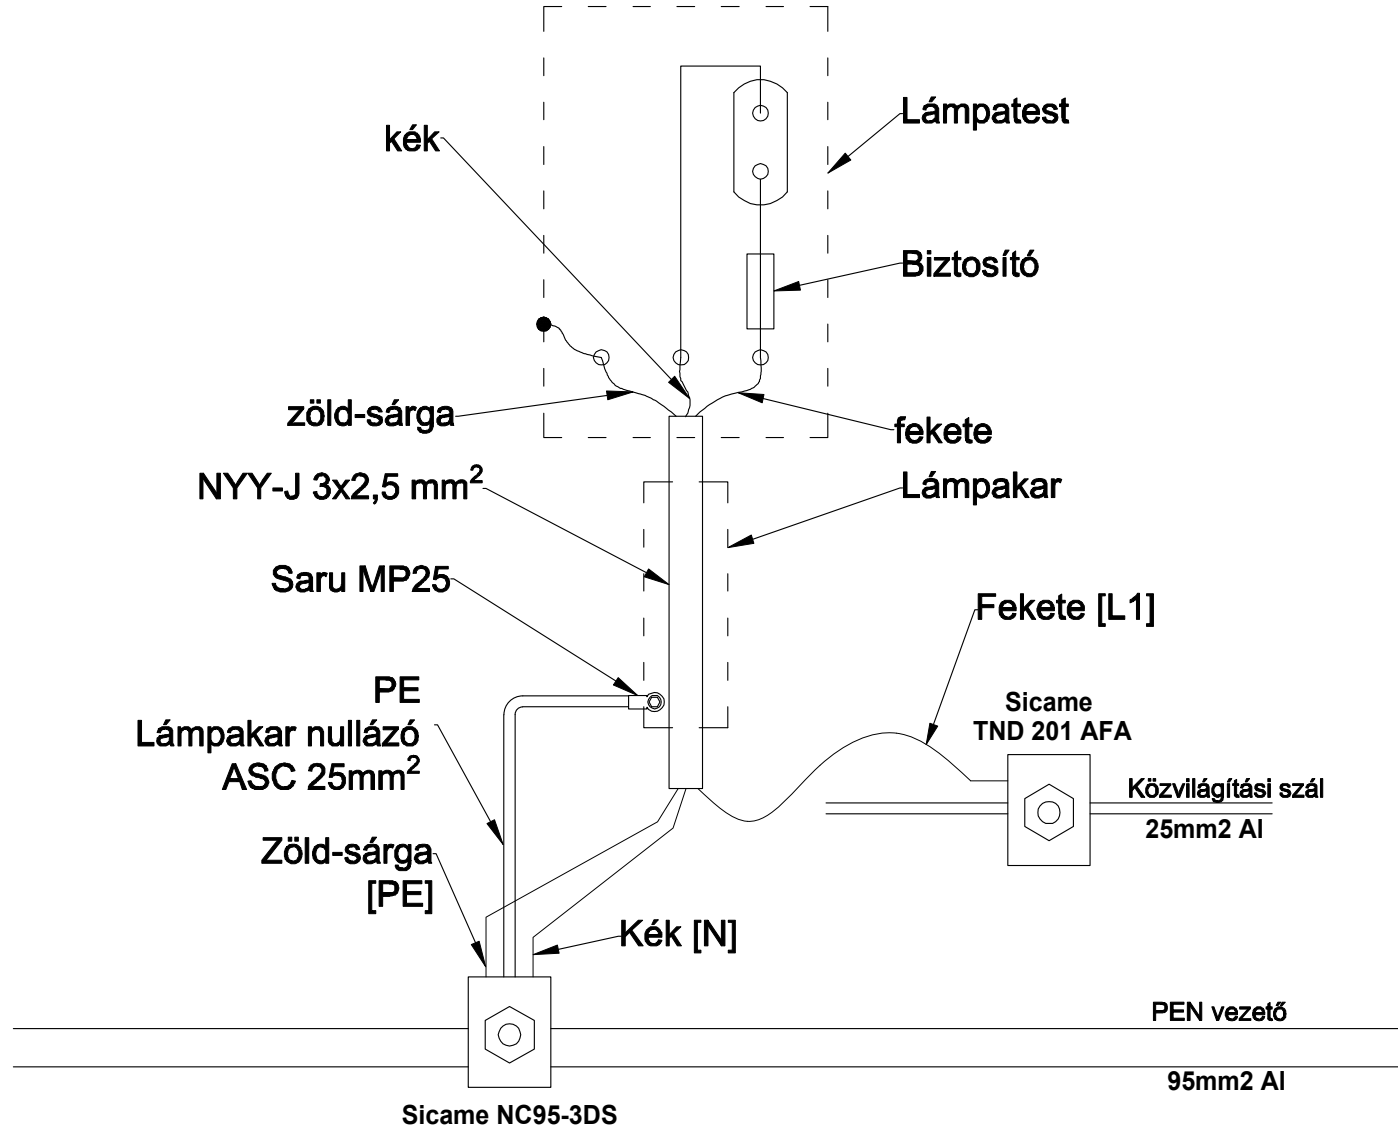

Fekete: L_{kv}
Kék: N
Zöld-Sárga: PE

Közüvilágítási szál
Nulla
Védővezető (nullázó)

Szigetmonostor község közvilágítási hálózat korszerűsítése kiviteli terve		Tervszám:	0094/2	
		Rajzszám:	T-13	
		Lépték:		
		Dátum:	2026. január	
Áramütés elleni védelem terve		Tervező:	Dobó Zoltán EN-VI; V/01-10676	
Megrendelő:	Szigetmonostor Község Önkormányzata 2015 Szigetmonostor, Fő u. 26.	Rajzoló:	-	
Ezen terv a PRO-MAX TWIN Bt. szellemi tulajdona. Másolása, adaptálása, továbbadása a PRO-MAX TWIN Bt. előzetes írásos engedélye nélkül TILOS!				