

SZT 1/2.

SZT 1/3.

SZT 1/2.

SZT 1/3.



SZT 1/3.

SZT 1/4.


SZT 1/3.

SZT 1/4.



SZT 1/4.

SZT 1/4.

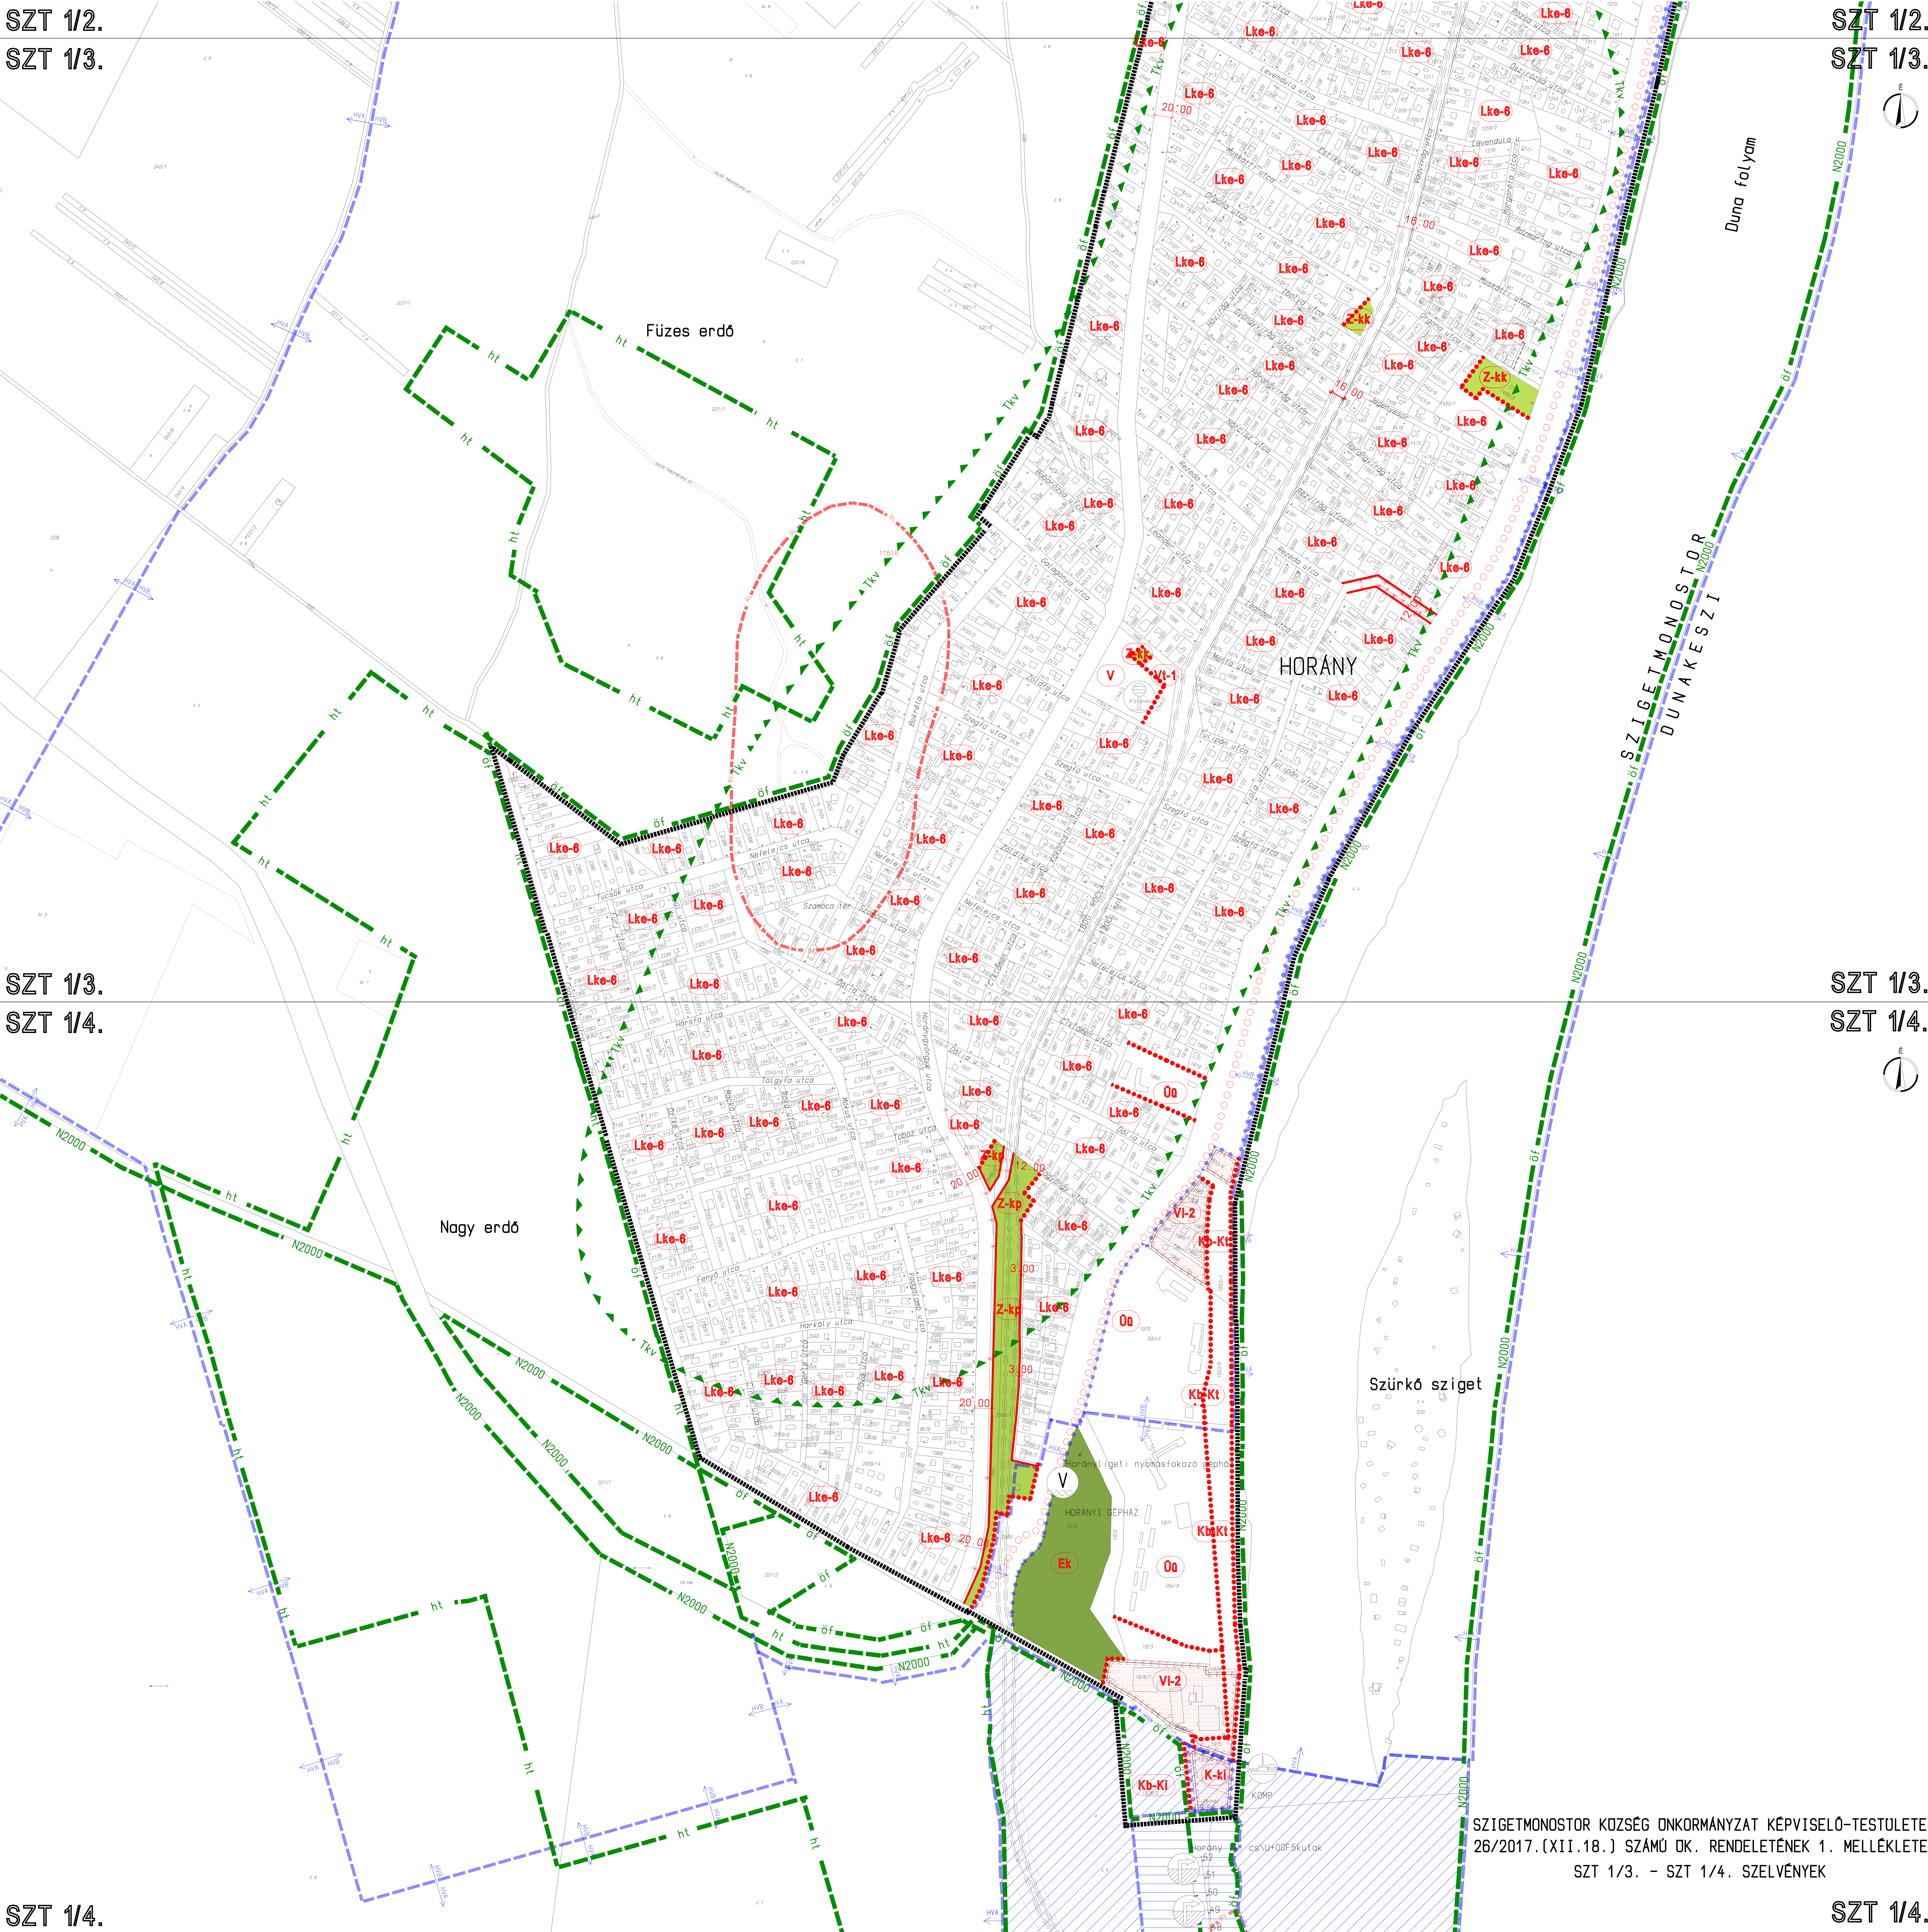

SZIGETMONOSTOR KÖZSÉG ÖNKORMÁNYZAT KÉPVISELŐ-TESTÜLETE
26/2017.(XII.18.) SZÁMÚ ÖK. RENDELETÉNEK 1. MELLÉKLETE
SZT 1/3. – SZT 1/4. SZELVÉNYEK