


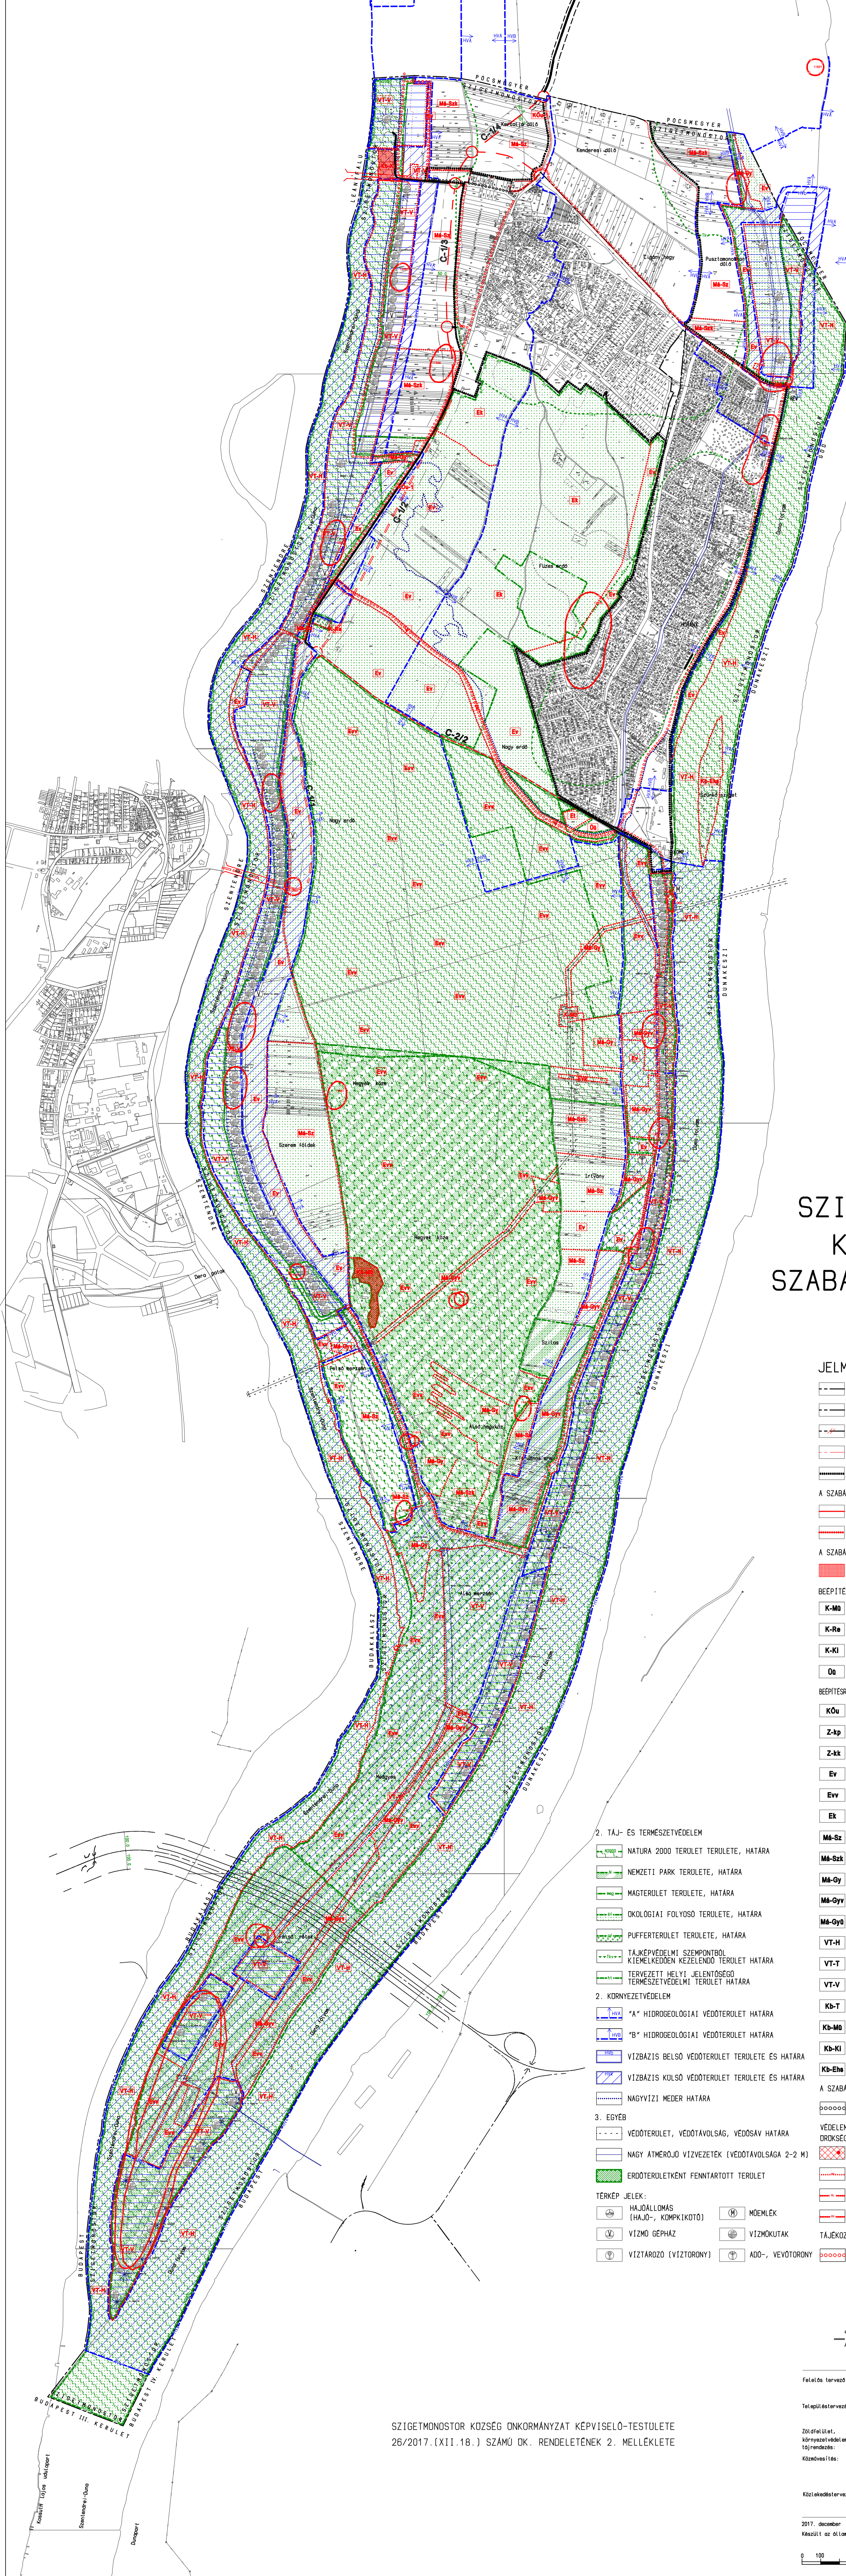

URL KÖD
SZELTÁNY

SZIGETMONOSTOR KÜLTÉRÜLET SZABÁLYOZÁSI TERV KSZT/2017

M=1:10000

JELMAGYARÁZAT:

- KOZIGAZGATÁSI HATÁR
- JELENLEGI BELTERÜLETI HATÁR
- JAVASOLT BELTERÜLETI HATÁR MEGSZUNTETES
- JAVASOLT BELTERÜLETI HATÁR
- BELTERÜLETI SZABÁLYOZÁSI TERV HATÁRA
- A SZABÁLYOZÁS ALAPELEMEI
- SZABÁLYOZÁSI VONAL
- ÖVEZET HATÁR
- A SZABÁLYOZÁS MASODLAGOS ELEMEI
- A TELEK BE NEM ÉPITHETŐ RESZE
- BÉEPÍTÉSRE SZÁNT TERÜLETEK:
- K-Mb KÜLÖNLÉGES MEZŐGAZDASÁGI ÜZEMI TERÜLET ÖVEZETE
- K-Re KÜLÖNLÉGES REKREÁCIÓS TERÜLET ÖVEZETE
- K-Ki KÜLÖNLÉGES KIKÖTŐ TERÜLET ÖVEZETE
- Öb ÜDÜLŐHAZAS ÜDÜLŐTERÜLET ÖVEZETE
- BÉEPÍTÉSRE NEM SZÁNT TERÜLETEK:
- KÖu KOZLEKEDÉSI ES KOZMÖTERÜLET ÖVEZETE
- Z-kp ZÖLÖTERÜLET - KOZPARK ÖVEZETE
- Z-kk ZÖLÖTERÜLET - KOZKERT ÖVEZETE
- Ev ELSŐDILEGENSEN VEDELMI RENDELTESETŐ, VEDŐERŐK ÖVEZETE
- Evv ELSŐDILEGENSEN VEDELMI RENDELTESETŐ, VEDETT ERŐK ÖVEZETE
- Ek KOZJÖLÉTI RENDELTESETŐ ERŐK ÖVEZETE
- Mb-Sz ALTALÁNOS MEZŐGAZDASÁGI TERÜLET - NAGYTÁBLÁS SZÁNTÓFÖLDI NÖVÉNYTERMESZTES ÖVEZETE
- Mb-Szk ALTALÁNOS MEZŐGAZDASÁGI TERÜLET - KISPARCELLÁS SZÁNTÓFÖLDI NÖVÉNYTERMESZTES ÖVEZETE
- Mb-Gy ALTALÁNOS MEZŐGAZDASÁGI TERÜLET - GYEPGAZDÁLKODÁS ÖVEZETE
- Mb-Gyv ALTALÁNOS MEZŐGAZDASÁGI TERÜLET - VEDELMI CÉL GYEPGAZDÁLKODÁS ÖVEZETE
- Mb-Gy0 ALTALÁNOS MEZŐGAZDASÁGI TERÜLET - GYÜMÖLCS TERMESZTES ÖVEZETE
- VT-H VIZGAZDÁLKODÁSI TERÜLET - HULLÁMTÉR ÖVEZETE
- VT-T VIZGAZDÁLKODÁSI TERÜLET - ARVIZVEDELMI TÖLTÉS ÖVEZETE
- VT-V VIZGAZDÁLKODÁSI TERÜLET - VÍZMÖTERÜLET ÖVEZETE
- Kb-T KÜLÖNLÉGES - TEMETŐ TERÜLET ÖVEZETE
- Kb-M0 KÜLÖNLÉGES - MEZŐGAZDASÁGHÓZ KAPCSOLODÓ TERMÉKFELOLDÓZÁSI, TÁROLÁSI, GAZDASÁGI TEVEKENYSÉGET IS ELLÁTÓ TERÜLET ÖVEZETE
- Kb-Ki KÜLÖNLÉGES BÉEPÍTÉSRE NEM SZÁNT KIKÖTŐ TERÜLET ÖVEZETE
- Kb-Eh0 KÜLÖNLÉGES - EGYÉB, HELYI SAJÁTÓSSÁGOT HORDOZÓ TERÜLET ÖVEZETE
- A SZABÁLYOZÁS MASODLAGOS ELEMEI:
- MEGLÉVŐ KERÉKPÁRÓT
- VEDELEM, KORLÁTOZÁS, KÖTELEZETTSÉG: DROKSGEVEDELEM
- MOEMLÉK
- MOEMLÉKI KÖRNYEZET HATÁRA
- REGESZETI LELOHELY HATÁRA
- FOKOZOTTAN VEDETT REGESZETI LELOHELY HATÁRA
- TÁJÉKOZTATÓ ELEM:
- TERVEZETT KERÉKPÁRÓT NYOMVONAL

- ### 2. TÁJ- ES TERMESZTVEDELEM
- NATURA 2000 TERÜLET TERÜLETE, HATÁRA
 - NEMZETI PARK TERÜLETE, HATÁRA
 - MASTERÜLET TERÜLETE, HATÁRA
 - OKOLÓGIAI FOLYOSÓ TERÜLETE, HATÁRA
 - PUFFERTERÜLET TERÜLETE, HATÁRA
 - TÁJKEPVEDELMI SZEMPONTBOL KIEMELKEDEEN KEZELENDŐ TERÜLET HATÁRA
 - TERVEZETT HELYI JELENTŐSÉGI TERMESZTVEDELMI TERÜLET HATÁRA
- ### 2. KÖRNYEZETVEDELEM
- "A" HIDROGEOLOGIAI VEDŐTERÜLET HATÁRA
 - "B" HIDROGEOLOGIAI VEDŐTERÜLET HATÁRA
 - VIZBÁZIS BELSŐ VEDŐTERÜLET TERÜLETE ES HATÁRA
 - VIZBÁZIS KÜLSŐ VEDŐTERÜLET TERÜLETE ES HATÁRA
 - NAGYVIZI METER HATÁRA
- ### 3. EGYÉB
- VEDŐTERÜLET, VEDŐTÁVOLTSÁG, VEDŐSÁV HATÁRA
 - NAGY ÁTMERŐJŰ VIZVEZETEK (VEDŐTÁVOLTSÁGA 2-2 M)
 - ERŐTERÜLETKÉNT FENNTARTOTT TERÜLET
- ### TERKÉP JELEK:
- HAJÓÁLLOMÁS (HAJÓ-, KOMPKIKÖTŐ)
 - VÍZMŰ GEPHAZ
 - VÍZTÁROZÓ (VÍZTORONY)
 - MOEMLÉK
 - VÍZMŰKUTAK
 - ADD-, VEVŐTORONY

SZIGETMONOSTOR KÖZSÉG ÖNKORMÁNYZAT KÉPVISELŐ-TESTÜLETE
26/2017.(XII.18.) SZÁMÚ ÖK. RENDELETÉNEK 2. MELLÉKLETE

A.D.U. Építész Iroda Kft.
ARCHITECTURAL DESIGN AND URBAN PLANNING
1111 Budapest, Károlyi u. 10. Tel: 06 1 259 73 30
info@aduonline.hu

Feladat tervező: dr. Gajdos István
okl. építész-mérnök
területtervező vezető tervező
TT1 01-0072

Teljesítéstervező: Cs. Kálmán Ágnes
okl. építész-mérnök
területtervező vezető tervező
TT1 01-0780

Zöldfelület, környezetvédelem
tervező: Vincze Attila
okl. táj- és kertépítész mérnök
TK/1 01-5089
vezető tervező

Közművesítés: Dima András
okl. építész-mérnök, vizelgő, TE-T 01-2130
csatornázási szakmérnök
TH-T 01-2130
vezető tervező

Készítéstervező: Piskai Ottó
okl. építész-mérnök
vezető tervező
TK0 01-2145

2017. december
Készült az általi alapadatok felhasználásával.

