


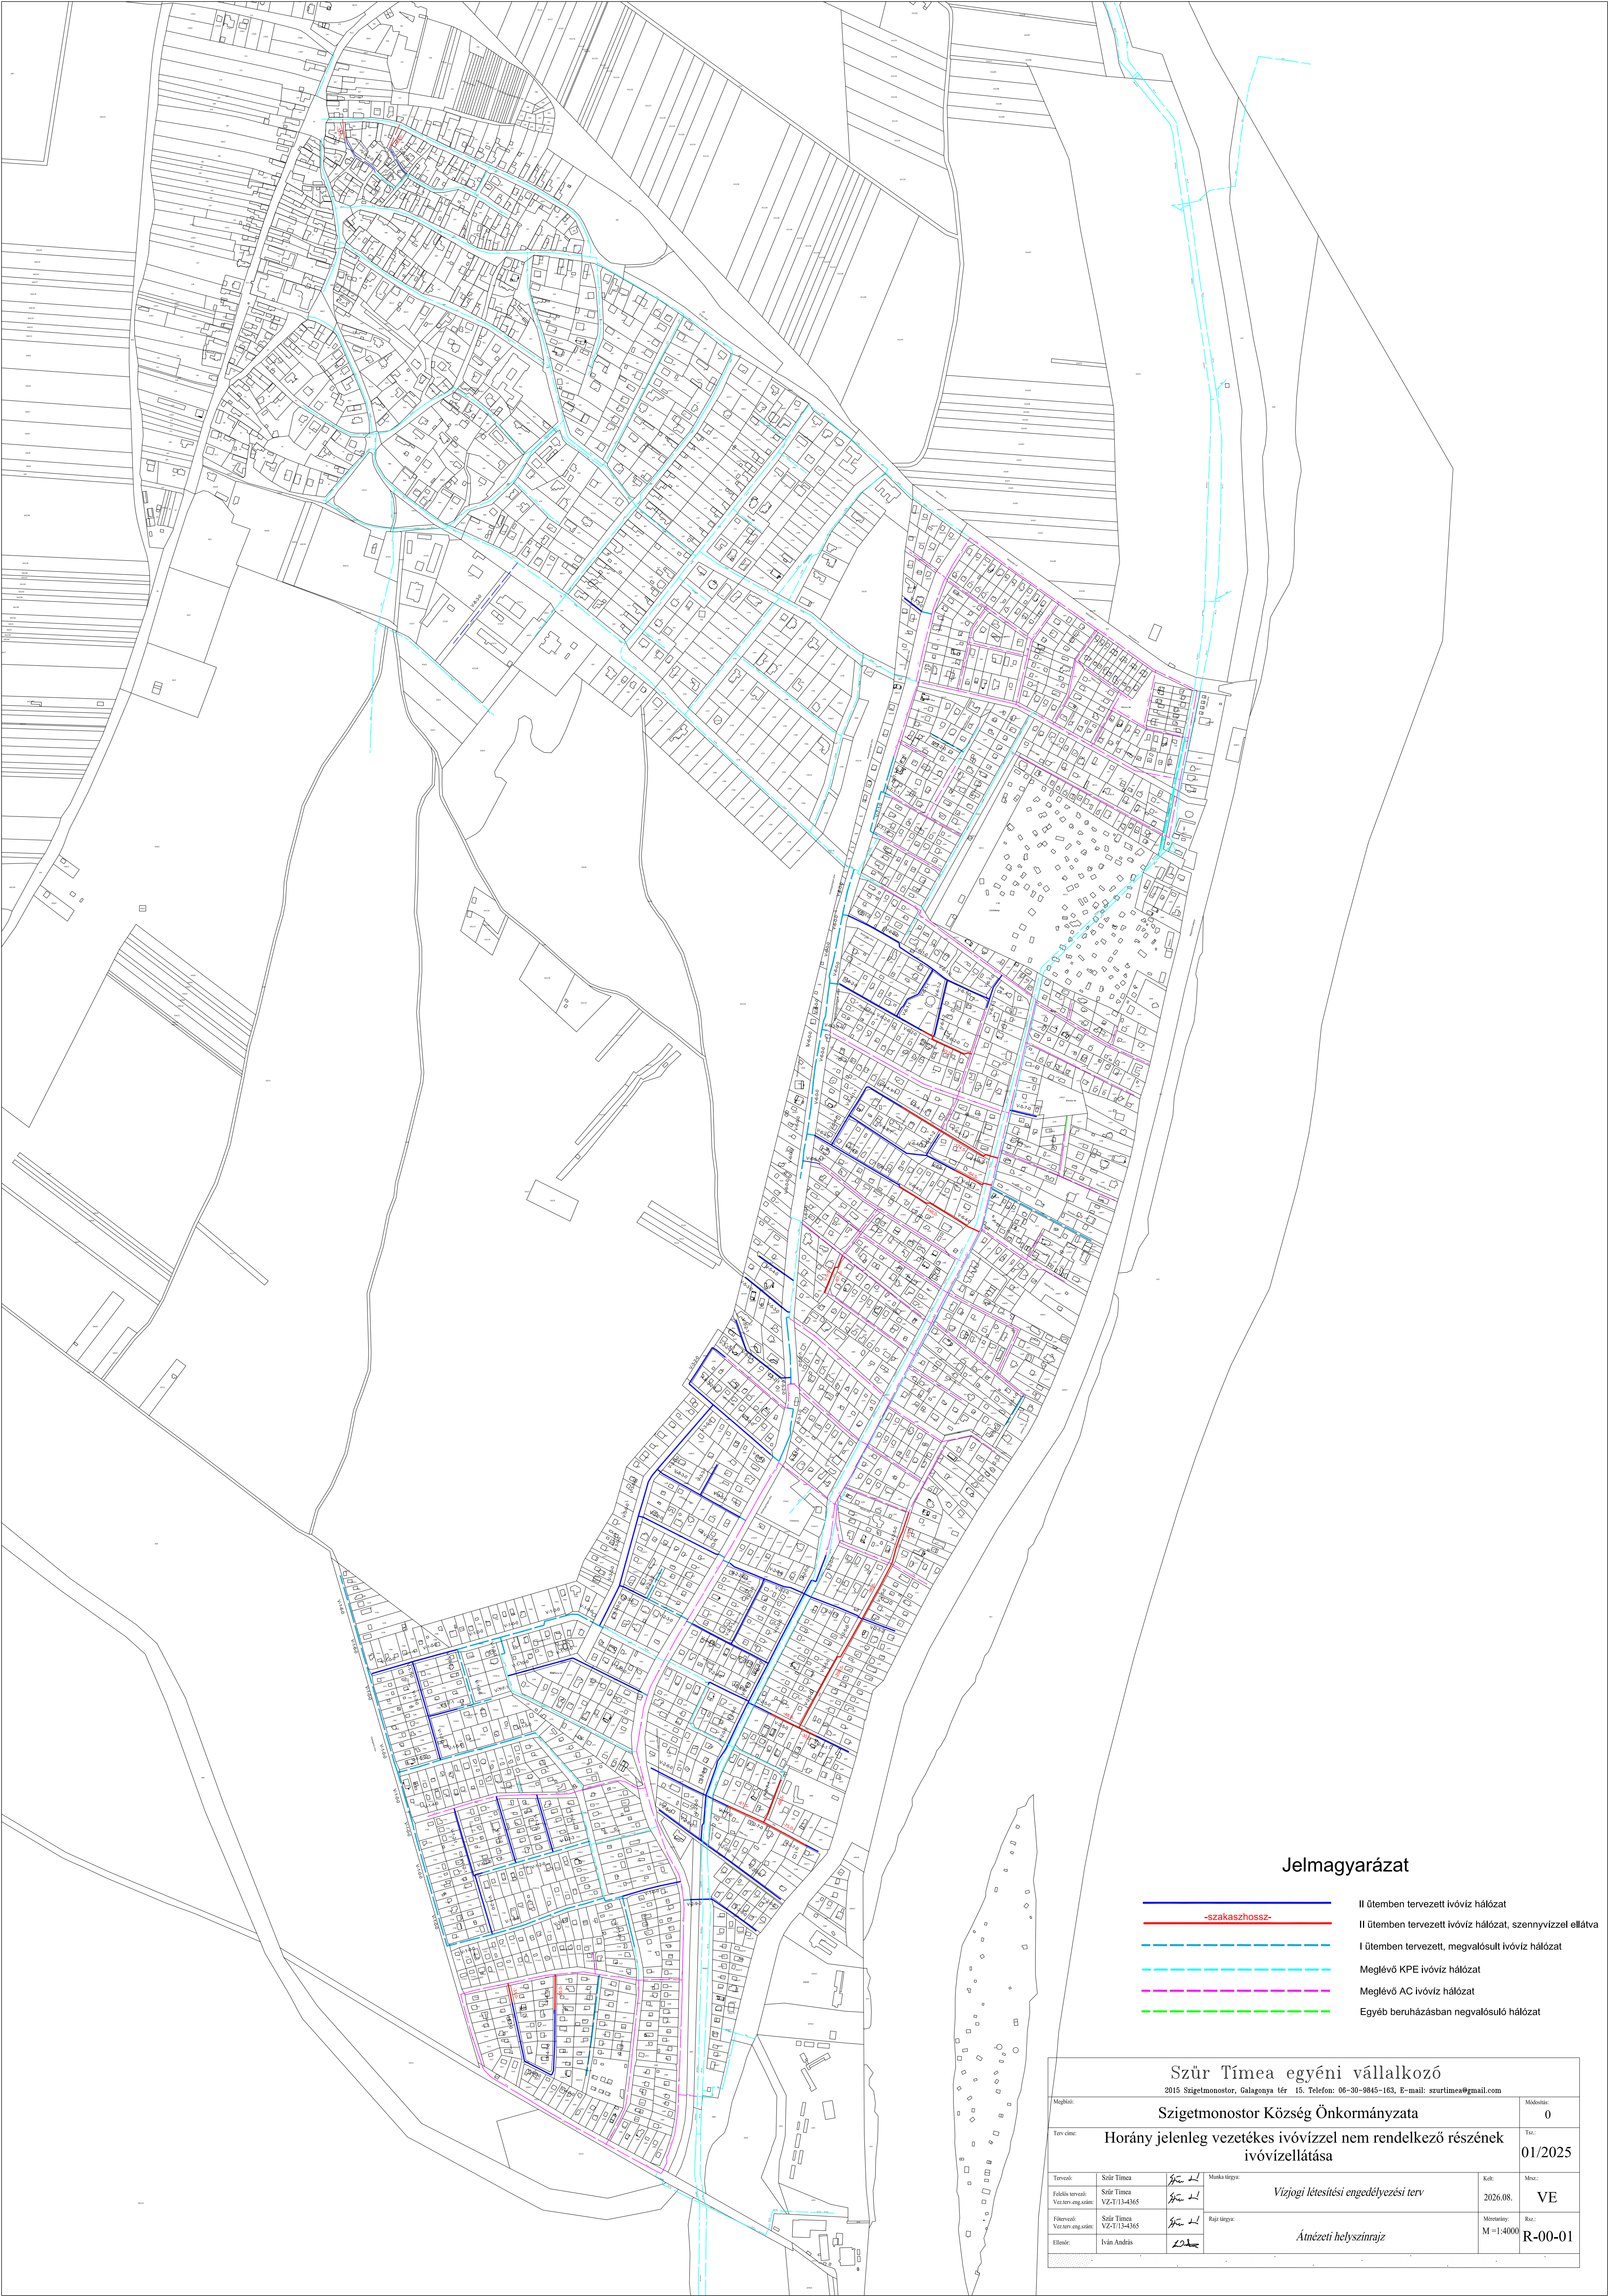

Jelmagyarázat

- II ütemben tervezett ivóvíz hálózat
- II ütemben tervezett ivóvíz hálózat, szennyvízzel ellátva
- I ütemben tervezett, megvalósult ivóvíz hálózat
- Meglévő KPE ivóvíz hálózat
- Meglévő AC ivóvíz hálózat
- Egyéb beruházásban megvalósuló hálózat

Szűr Tímea egyéni vállalkozó					
2015 Szigetmonostor, Galagonya tér 15. Telefon: 06-30-9845-103, E-mail: szurtimea@gmail.com					
Működés:				Módosítás:	
Szigetmonostor Község Önkormányzata				0	
Terv címe:				Tár:	
Horány jelenleg vezetékes ivóvízzel nem rendelkező részének ivóvízellátása				01/2025	
Tervező:	Szűr Tímea	<i>[Signature]</i>	Munka tárgya:	Kelt:	Műsz:
Felkészítő:	Szűr Tímea	<i>[Signature]</i>		2026.08.	VE
Vezető:	VZ-T/13-4365	<i>[Signature]</i>	Rajz lége:	Méret:	Rajz:
Felvezető:	Szűr Tímea	<i>[Signature]</i>		M=1:4000	R-00-01
Vezető:	VZ-T/13-4365	<i>[Signature]</i>	Átvezető helyszínrajz		
Ellátó:	Iván András	<i>[Signature]</i>			