


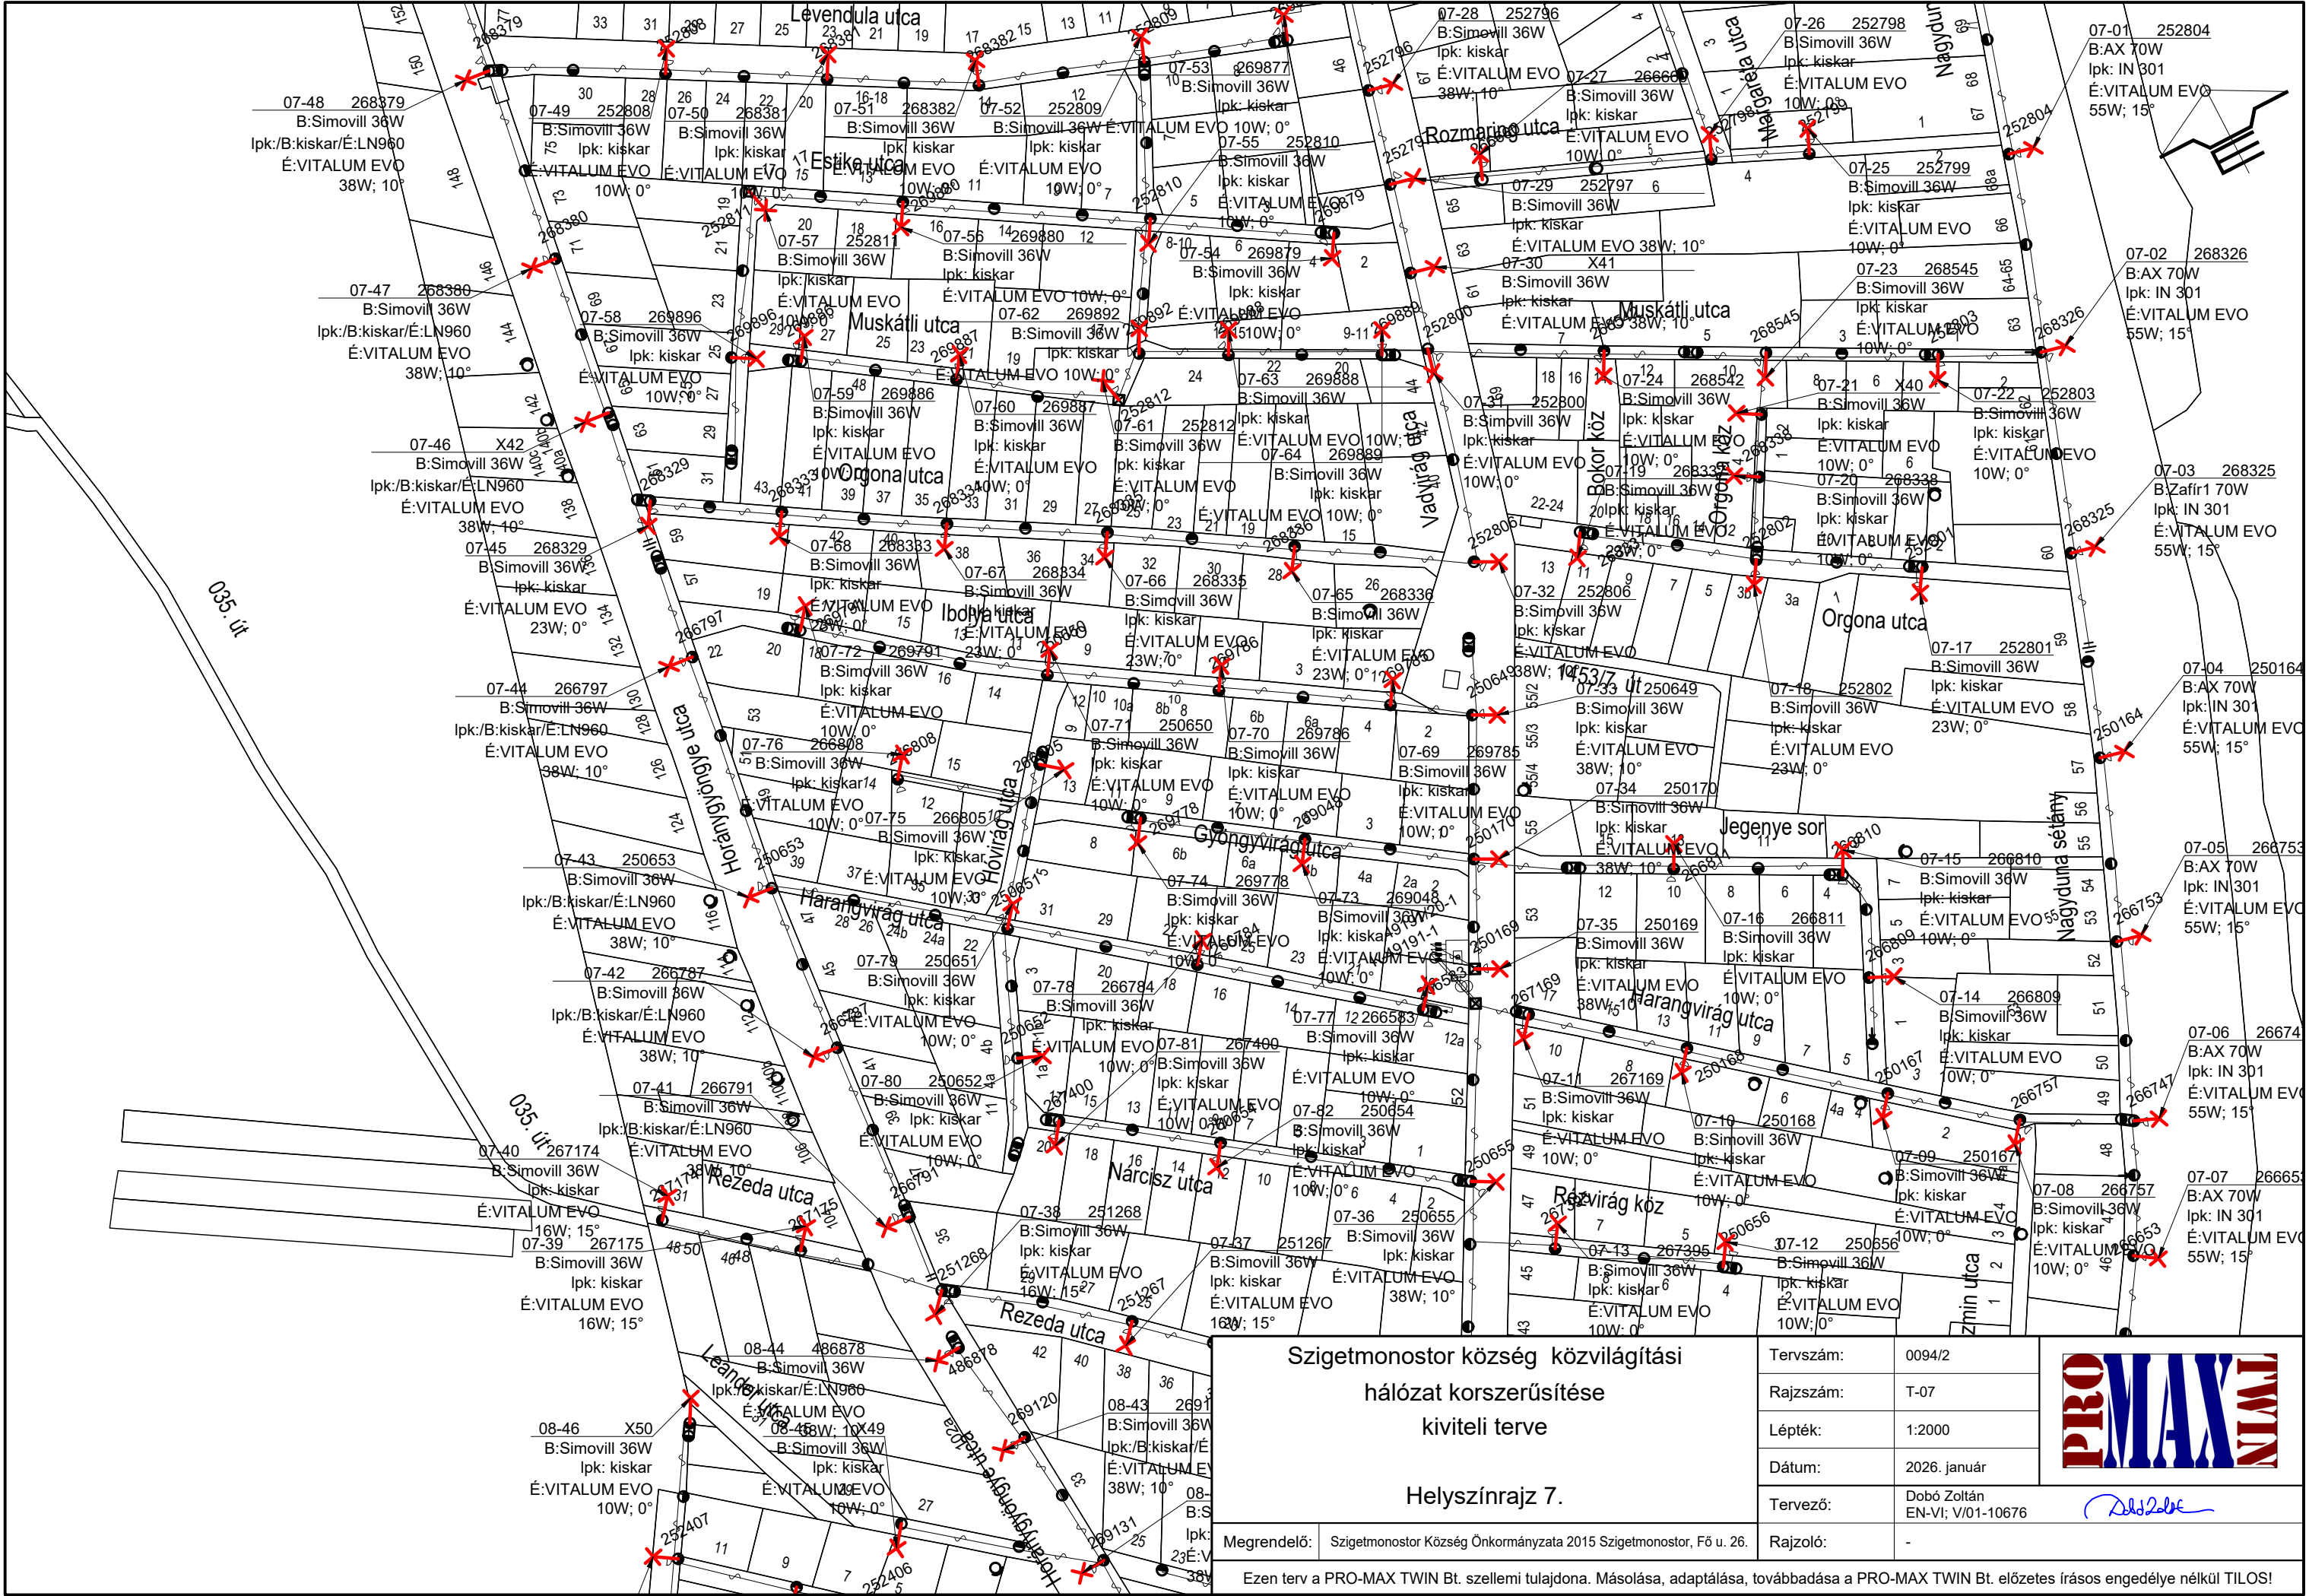

Szigetmonostor község kövilágítási hálózat korszerűsítése kiviteli terve Helyszínrajz 7.		Tervszám:	0094/2
		Rajzszám:	T-07
		Lépték:	1:2000
		Dátum:	2026. január
		Tervező:	Dobó Zoltán EN-VI; V/01-10676
Megrendelő: Szigetmonostor Község Önkormányzata 2015 Szigetmonostor, Fő u. 26.		Rajzoló:	-

Ezen terv a PRO-MAX TWIN Bt. szellemi tulajdona. Másolása, adaptálása, továbbadása a PRO-MAX TWIN Bt. előzetes írásos engedélye nélkül TILOS!